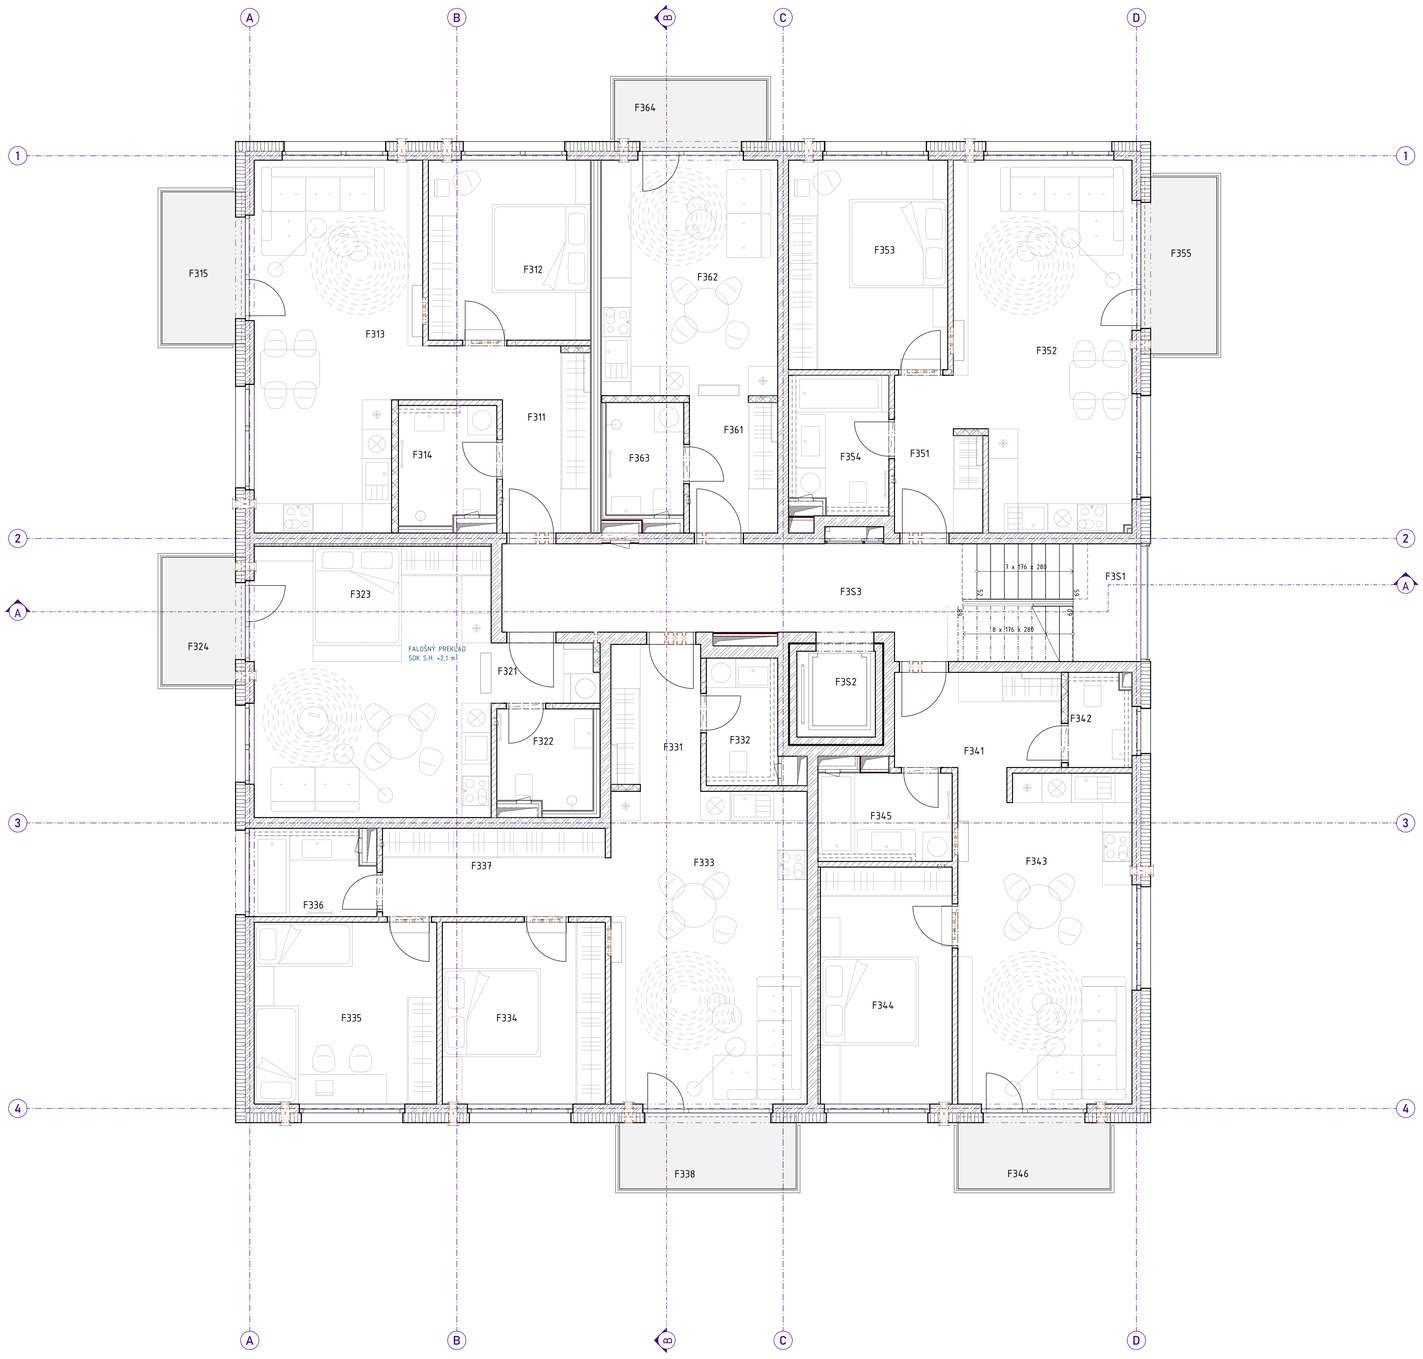

BYTOVÝ DOM F - TABUĽKA MIESTNOSTÍ 3.NP											
	ČÍSLO MIESTNOSTI	NÁZOV MIESTNOSTI	PLOCHA (m2)	PODLAHA			STENY		STROPY		
				SKLADBA	NÁŠLAPNÁ VRSTVA	SOKEL	ÚPRAVA STIEN	POVRCH. ÚPRAVA STIEN	ÚPRAVA STROPU	POVRCH. ÚPRAVA STROPU
TYP PRIESTORU : BYT 1, UMIESTNENIE : INTERIÉR										
	F311	ZÁDVERIE	8,53	P 6.2	LAMINÁTOVÁ PODLAHA	LAMINÁTOVÁ LIŠTA v=50 mm	SADROVÁ OMIETKA	BIELA MAĽBA	SDK PODHĽAD	BIELA MAĽBA
	F312	IZBA	12,11	P 6.2	LAMINÁTOVÁ PODLAHA	LAMINÁTOVÁ LIŠTA v=50 mm	SADROVÁ OMIETKA	BIELA MAĽBA	SADROVÁ OMIETKA	BIELA MAĽBA
	F313	OBYV. IZBA S KUCH. KÚTOM	24,38	P 6.2	LAMINÁTOVÁ PODLAHA	LAMINÁTOVÁ LIŠTA v=50 mm	SADROVÁ OMIETKA	BIELA MAĽBA	SADROVÁ OMIETKA	BIELA MAĽBA
	F314	KÚPEĽŇA	4,52	P 6.2	KERAMICKÁ DLAŽBA	-	KERAMICKÝ OBKLAD	-	SADROVÁ OMIETKA	BIELA MAĽBA
			49,55 m²							
TYP PRIESTORU : BYT 1, UMIESTNENIE : EXTERIÉR										
	F315	BALKÓN	4,65	P 4	GRES. DLAŽBA NA TERČE	-	-	VONKAJŠIA OMIETKA	-	-
			4,65 m²							
TYP PRIESTORU : BYT 2, UMIESTNENIE : INTERIÉR										
	F321	ZÁDVERIE	2,65	P 6.2	LAMINÁTOVÁ PODLAHA	LAMINÁTOVÁ LIŠTA v=50 mm	SADROVÁ OMIETKA	BIELA MAĽBA	SDK PODHĽAD	BIELA MAĽBA
	F322	KÚPEĽŇA	3,85	P 6.2	KERAMICKÁ DLAŽBA	-	KERAMICKY OBKLAD	-	SADROVÁ OMIETKA	BIELA MAĽBA
	F323	OBYV. IZBA S KUCH. KÚTOM	26,71	P 6.2	LAMINÁTOVÁ PODLAHA	LAMINÁTOVÁ LIŠTA v=50 mm	SADROVÁ OMIETKA	BIELA MAĽBA	SADROVÁ OMIETKA	BIELA MAĽBA
			33,20 m²							
TYP PRIESTORU : BYT 2, UMIESTNENIE : EXTERIÉR										
	F324	BALKÓN	3,90	P 4	GRES. DLAŽBA NA TERČE	-	-	VONKAJŠIA OMIETKA	-	-
			3,90 m²							
TYP PRIESTORU : BYT 3, UMIESTNENIE : INTERIÉR										
	F331	ZÁDVERIE	5,40	P 6.2	LAMINÁTOVÁ PODLAHA	LAMINÁTOVÁ LIŠTA v=50 mm	SADROVÁ OMIETKA	BIELA MAĽBA	SDK PODHĽAD	BIELA MAĽBA
	F332	KÚPEĽŇA	3,16	P 6.2	KERAMICKÁ DLAŽBA	-	KERAMICKY OBKLAD	-	SADROVÁ OMIETKA	BIELA MAĽBA
	F333	OBYV. IZBA S KUCH. KÚTOM	25,50	P 6.2	LAMINÁTOVÁ PODLAHA	LAMINÁTOVÁ LIŠTA v=50 mm	SADROVÁ OMIETKA	BIELA MAĽBA	SDK. PODĽ.+ SADR. OM.	BIELA MAĽBA
	F334	IZBA	12,30	P 6.2	LAMINÁTOVÁ PODLAHA	LAMINÁTOVÁ LIŠTA v=50 mm	SADROVÁ OMIETKA	BIELA MAĽBA	SADROVÁ OMIETKA	BIELA MAĽBA
	F335	IZBA	13,78	P 6.2	LAMINÁTOVÁ PODLAHA	LAMINÁTOVÁ LIŠTA v=50 mm	SADROVÁ OMIETKA	BIELA MAĽBA	SADROVÁ OMIETKA	BIELA MAĽBA
	F336	KÚPEĽŇA	3,89	P 6.2	KERAMICKÁ DLAŽBA	-	KERAMICKÝ OBKLAD	-	SADROVÁ OMIETKA	BIELA MAĽBA
	F337	CHODBA	8,31	P 6.2	LAMINÁTOVÁ PODLAHA	LAMINÁTOVÁ LIŠTA v=50 mm	SADROVÁ OMIETKA	BIELA MAĽBA	SDK PODHĽAD	BIELA MAĽBA
			72,34 m²							
TYP PRIESTORU : BYT 3, UMIESTNENIE : EXTERIÉR										
	F338	BALKÓN	4,86	P 4	GRES. DLAŽBA NA TERČE	-	-	VONKAJŠIA OMIETKA	-	-
			4,86 m²							
TYP PRIESTORU : BYT 4, UMIESTNENIE : INTERIÉR										
	F341	ZÁDVERIE	6,60	P 6.2	LAMINÁTOVÁ PODLAHA	LAMINÁTOVÁ LIŠTA v=50 mm	SADROVÁ OMIETKA	BIELA MAĽBA	SDK. PODHĽAD	BIELA MAĽBA
	F342	WC	1,99	P 6.2	KERAMICKÁ DLAŽBA	-	KER. OBK.+ SAD. OM.	NAD OBK. BIELA MAĽBA	SADROVÁ OMIETKA	BIELA MAĽBA
	F343	OBYV. IZBA S KUCH. KÚTOM	23,99	P 6.2	LAMINÁTOVÁ PODLAHA	LAMINÁTOVÁ LIŠTA v=50 mm	SADROVÁ OMIETKA	BIELA MAĽBA	SADROVÁ OMIETKA	BIELA MAĽBA
	F344	IZBA	12,97	P 6.2	LAMINÁTOVÁ PODLAHA	LAMINÁTOVÁ LIŠTA v=50 mm	SADROVÁ OMIETKA	BIELA MAĽBA	SADROVÁ OMIETKA	BIELA MAĽBA
	F345	KÚPEĽŇA	4,63	P 6.2	KERAMICKÁ DLAŽBA	-	KERAMICKÝ OBKLAD	-	SADROVÁ OMIETKA	BIELA MAĽBA
			50,17 m²							
TYP PRIESTORU : BYT 4, UMIESTNENIE : EXTERIÉR										
	F346	BALKÓN	4,19	P 4	GRES. DLAŽBA NA TERČE	-	-	VONKAJŠIA OMIETKA	-	-
			4,19 m²							
TYP PRIESTORU : BYT 5, UMIESTNENIE : INTERIÉR										
	F351	ZÁDVERIE	5,05	P 6.2	LAMINÁTOVÁ PODLAHA	LAMINÁTOVÁ LIŠTA v=50 mm	SADROVÁ OMIETKA	BIELA MAĽBA	SDK. PODHĽAD	BIELA MAĽBA
	F352	OBYV. IZBA S KUCH. KÚTOM	26,11	P 6.2	LAMINÁTOVÁ PODLAHA	LAMINÁTOVÁ LIŠTA v=50 mm	SADROVÁ OMIETKA	BIELA MAĽBA	SADROVÁ OMIETKA	BIELA MAĽBA
	F353	IZBA	13,86	P 6.2	LAMINÁTOVÁ PODLAHA	LAMINÁTOVÁ LIŠTA v=50 mm	SADROVÁ OMIETKA	BIELA MAĽBA	SADROVÁ OMIETKA	BIELA MAĽBA
	F354	KÚPEĽŇA	4,93	P 6.2	KERAMICKÁ DLAŽBA	-	KERAMICKÝ OBKLAD	-	SADROVÁ OMIETKA	BIELA MAĽBA
			49,99 m²							
TYP PRIESTORU : BYT 5, UMIESTNENIE : EXTERIÉR										
	F355	BALKÓN	4,86	P 4	GRES. DLAŽBA NA TERČE	-	-	VONKAJŠIA OMIETKA	-	-
			4,86 m²							
TYP PRIESTORU : BYT 6, UMIESTNENIE : INTERIÉR										
	F361	ZÁDVERIE	4,96	P 6.2	LAMINÁTOVÁ PODLAHA	LAMINÁTOVÁ LIŠTA v=50 mm	SADROVÁ OMIETKA	BIELA MAĽBA	SDK. PODHĽAD	BIELA MAĽBA
	F362	OBYV. IZBA S KUCH. KÚTOM	17,23	P 6.2	LAMINÁTOVÁ PODLAHA	LAMINÁTOVÁ LIŠTA v=50 mm	SADROVÁ OMIETKA	BIELA MAĽBA	SADROVÁ OMIETKA	BIELA MAĽBA
	F363	KÚPEĽŇA	3,60	P 6.2	KERAMICKÁ DLAŽBA	-	KERAMICKÝ OBKLAD	-	SADROVÁ OMIETKA	BIELA MAĽBA
			25,79 m²							
TYP PRIESTORU : BYT 6, UMIESTNENIE : EXTERIÉR										
	F364	BALKÓN	3,88	P 4	GRES. DLAŽBA NA TERČE	-	-	VONKAJŠIA OMIETKA	-	-
			3,88 m²							
TYP PRIESTORU : SPOLOČNÉ PRIESTORY, UMIESTNENIE : INTERIÉR										
	F351	SCHODISKO	8,22	P 3	GRESOVÁ DLAŽBA	GRESOVÝ SOKEL v=50 mm	SADROVÁ OMIETKA	BIELA MAĽBA	SADROVÁ OMIETKA	BIELA MAĽBA
	F352	VÝŤAH	2,80	-	-	-	-	-	-	-
	F353	CHODBA	17,80	P 6.1	GRESOVÁ DLAŽBA	GRESOVÝ SOKEL v=50 mm	SADROVÁ OMIETKA	BIELA MAĽBA	SDK. PODHĽAD	BIELA MAĽBA
			28,82 m²							

TABUĽKA STAVEBNÝCH ÚPRAV 3.NP

OZNAČENIE	POPIS	OS OD PODLAHY (mm)	S.H. OD PODLAHY (mm)	POČET (ks)	TVAR	ŠÍRKA (mm)	VÝŠKA (mm)	POŽIARNE ÚTESNENIE	KONŠTRUKCIA	POZNÁMKA K PRIERAZU
N/EL 7	PRIERAZ PRE REKUPERÁCIU	340	-120	1	Obdĺžnik	750	920	-	NOSNÁ	-
N/CH 1	PRIERAZ PRE CHLADIVO	2 655	2 630	11	Obdĺžnik	80	50	EI 45	NOSNÁ	-
N/VZ 5	PRIERAZ PRE REKUPERÁCIU	700	612	1	Kruhová	175	175	-	NOSNÁ	-
N/VZ 6	PRIERAZ PRE REKUPERÁCIU	2 300	2 212	15	Kruhová	175	175	-	NOSNÁ	-
P/CH 1	NIKA PRE KLIMATIZÁCIU	2 323	2 250	9	Obdĺžnik	550	145	-	NENOSNÁ	-
P/ZT 7	NIKA PRE KONDENZ	2 075	2 000	6	Čtverec	150	150	-	NENOSNÁ	-

TABUĽKA REVÍZNE DVIERKA 3.NP

OZN.	POČET	POPIS	ROZMER (mm)	SPODNÁ HRANA OD PODLAHY (mm)	UMIESTNENIE	POŽIARNE UTESNENIE	POZNÁMKA
RD 1	1	REVÍZNE DVIERKA PRE SDK STENU HLINÍKOVÉ	400×400	150	SDK INŠTALČNÁ STENA	EI 45/D1	OPLÁŠTENIE ALUCOBOND
RD 2	5	REVÍZNE DVIERKA POD KERAM. OBK. HLINÍKOVÉ	150×150	2 000	KERAMICKÁ STENA	-	OPLÁŠTENIE SDK
RD 3	7	REVÍZNE DVIERKA PRE SDK STENU HLINÍKOVÉ	300×300	1 550	SDK INŠTALČNÁ STENA	-	OPLÁŠTENIE KER. OBKLAD
RD 4	1	REVÍZNE DVIERKA POD KERAM. OBK. HLINÍKOVÉ	150×150	2 000	KERAMICKÁ STENA	-	OPLÁŠTENIE KER. OBKLAD

TABUĽKA PREKLADOV 3.NP

OZN.	VÝROBNÉ OZNAČENIE	ŠÍRKA (mm)	VÝŠKA (mm)	DĹŽKA (mm)	POČET (ks)	POZNÁMKA
PR1	HELUZ PLOCHÝ 11,5 - 125	115	71	1 250	12	PRI ULOŽENÍ MENŠOM AKO 125 mm VLOŽIŤ PRVOK Z22
PR3	HELUZ PLOCHÝ 11,5 - 125	145	71	1 250	1	PRI ULOŽENÍ MENŠOM AKO 125 mm VLOŽIŤ PRVOK Z22

LEGENDA PRIERAZOV
- N - PRIERAZ V NOSNEJ KONŠTRUKCII
- P - PRIERAZ V NENOSNEJ KONŠTRUKCII
- EL - PRIERAZ PRE ELEKTROINŠTALÁCIE
- PL - PRIERAZ PRE PLYNOINŠTALÁCIU
- UK - PRIERAZ PRE KÚRENIE
- VZ - PRIERAZ PRE VZDUCHOTECHNIKU
- ZT - PRIERAZ PRE ZDRAVOTECHNIKU
- CH - PRIERAZ PRE CHLADENIE

LEGENDA SKRATIEK

PR	PREKLAD
KL	KLIMATIZAČNÁ JEDNOTKA
KL/V	VONKAJŠIA KLIMATIZAČNÁ JEDNOTKA
RB	BYTOVÝ ROZVÁDZAČ ELE SLABOPRÚDU
RS	BYTOVÝ ROZVÁDZAČ ELEKTROINŠTALÁCIÍ
UK/R	ROZDELOVAČ/ZBERAČ ÚSTREDNÉ KÚRENIE
UK/RO	ROZVÁDZAČ PRE BYTY - ÚSTREDNÉ KÚRENIE
TČ	TEPELNÉ ČERPADLO
H	HYDRANT
HP	HASIACI PRÍSTROJ
S/NN	STÚPAČKA NN ROZVODOV
S/SL	STÚPAČKA SLABOPRÚDOVÝCH ROZVODOV
S/ÚK	STÚPACIE POTRUBIE ÚSTREDNÉ KÚRENIE
S/PV	STÚPACIE POTRUBIE POŽIARNEJ VODY
OHK	ODVETRACIA HLAVICA PRE KANALIZAČNÉ POTRUBIE
OHVZ	ODVETRACIA HLAVICA PRE VZDUCHOTECHNICKÉ POTRUBIE
OHP	ODVETRACIA HLAVICA PRE PLYNOVODNÚ STUPAČKU
PKR	PODOMETKOVÝ KASTĽÍK ROLETY
RD	REVÍZNE DVIERKA
R	ROZVÁDZAČE PRE ELEKTROINŠTALÁCIE
v.o.	VÝŠKA OBKLADU

LEGENDA POLOŽIEK

S	OZNAČENIE SKLADIEB KONŠTRUKCIÍ STRECH
OS	OZNAČENIE SKLADIEB KONŠTRUKCIÍ OBVODOVÝCH STIEN
A	OZNAČENIE SKLADIEB ATÍK
P	OZNAČENIE SKLADIEB PODLÁH
IS	OZNAČENIE SKLADIEB INTERIÉROVÝCH PREDSTIEN
Sp	OZNAČENIE SKLADIEB SPEVNENÝCH PLÔCH
O	OZNAČENIE POLOŽIEK OKIEN
ZS	OZNAČENIE POLOŽIEK ZASKLENÝCH STIEN
DS	OZNAČENIE POLOŽIEK DVERÍ DO SPOLOČNÝCH PRIESTOROV
DV	OZNAČENIE POLOŽIEK VSTUPNÝCH DVERÍ DO BYTOV
DŠ	OZNAČENIE POLOŽIEK DVERÍ ŠTANDARDOV BYTOV
Z	OZNAČENIE POLOŽIEK ZÁMOČNÍCKYCH VÝROBKOV
K	OZNAČENIE POLOŽIEK KLAMPIARSKYCH VÝROBKOV
OZ	OZNAČENIE POLOŽIEK ODPAROVACÍC ŽLABOV
J	OZNAČENIE POLOŽIEK JÍMEK
OV	OZNAČENIE POLOŽIEK OSTATNÝCH VÝROBKOV
PO	OZNAČENIE POLOŽIEK PODHĽADOV

POZNÁMKY:
- VÝPIS VÝROBKOV JE SAMOSTATNÝM ELABORÁTOM TEJTO PD.
- VÝPIS SKLADIEB KONŠTRUKCIÍ JE SAMOSTATNÝM ELABORÁTOM TEJTO PD

LEGENDA MATERIÁLOV
- ŽELEZOBETÓNOVÉ KONŠTRUKCIE
- NENOSNÉ DELIACE KONŠTRUKCIE Z BETÓNOVÝCH MBT TVAROVIEK hr. 100 mm
- NENOSNÉ DELIACE KONŠTRUKCIE Z KERAMICKÝCH TVAROVIEK hr. 140 mm
- PREDSTENY Z PÓROBETÓNOVÝCH TVAROVIEK hr.50 mm
- NENOSNÉ DELIACE KONŠTRUKCIE Z KERAMICKÝCH TVAROVIEK hr. 115 mm
- NENOSNÉ INŠTALAČNÉ KONŠTRUKCIE ZO SÁDROKARTÓNU A OCEL. PROFILOV hr. 75mm a 150 mm
- TEPELNÁ IZOLÁCIA NA BÁZE MINERÁLNEJ VLNY
- TEPELNÁ IZOLÁCIA NA BÁZE EXTRUDOVANÝCH POLYSTYRÉNOV (XPS)
- TEPELNÁ IZOLÁCIA NA BÁZE PENOVÝCH POLYSTYRÉNOV (EPS)
- TEPELNÁ IZOLÁCIA V RÁMCI PRERUŠENIA TEPELNÉHO MOSTU BALKÓNOVÝCH DOSIEK (ISOCORB)
- BETÓNOVÉ KONŠTRUKCIE
- HYDROIZOLÁCIA
- PAROZÁBRANA
- BETÓNOVÁ DLAŽBA SPEVNENÝCH PLÔCH
- CEMENTOM STMELENÁ ZRNITÁ ZMES
- DRVENÉ KAMENIVO FR. 4/8
- ŠTRKODRVA FR. 0/32
- ZEMNÝ NÁSYP
- PÔVODNÁ ZEMINA
- TEPELNÁ IZOLÁCIA PIR DOSKA
- ROZCHODNÍKOVÁ ROHOŽ
- DREVENÝ OBKLAD SIBÍRSKY SMREKOVEC
- HRANA POHLADOVÉHO BETÓNU

UPOZORNENIA
VÝKRES NEMERAŤ. JE POTREBNÉ POUŽIŤ LEN KÓTY. NEODDELITEĽNOU SÚČASŤOU VÝKRESU JE SPRIEVODNÁ SPRÁVA, TECHNICKÁ SPRÁVA, VŠETKY ŠPECIFIKÁCIE A OSTATNÉ VÝKRESY PROJEKTOVEJ DOKUMENTÁCIE.

±0,000 = 152,75m.n.m Výškový systém Balt p.v.

SCHÉMA OBJEKTOV

NÁZOV STAVBY
BYTOVÉ DOMY KAMENNÝ MLYN

MIESTO STAVBY
917 01 TRNAVA p.č. 10138/36, 213, 366, 367, 582, 10901/36, 37, 38, 39,40, 41 k.ú. TRNAVA

STUPEŇ PD
DOKUMENTÁCIA PRE ZMENU STAVBY PRED DOKONČENÍM

INVESTOR
Lupiš a.s.
Podvodská 5351/14A
929 01 Dunajská Streda

GENERÁLNY PROJEKTANT
about_architecture s.r.o
Vajnorská 56/44
831 03 Bratislava - Nové mesto
Ing. arch Pavol Zbirin, Ing. Róbert Donovat

PROFESIA
010 ARCHITEKTÚRA A STAVEBNÁ ČASŤ

ČÍSLO PARE

PEČIATKA A PODPIS

about_architecture s.r.o
Vajnorská 56/44
831 03 Bratislava - Nové mesto
Projektný tým: Ing. Róbert Donovat, Ing. arch. Pavol Zbirin, Ing. Ján Cagáň
Ing. arch. Veronika Blahutková, Ing. Jana Rudlová, Ing. Slávka Kolajíková, Ing. Martin Šťoplumský

MIERKA
1:50

GRAFICKÁ MIERKA 150
0 0,5 1 2 5m

REVÍZIA
R00

DÁTUM
10/2025

FORMÁT
1 050x594

STAVEBNÝ OBJEKT
SO 01.6 - BYTOVÝ DOM F

ZDROJOVÝ SÚBOR
14_06_A_BDF_ZSPD.pln

ČÍSLO VÝKRESU
06

NÁZOV VÝKRESU
PÔDORYS 3.NP