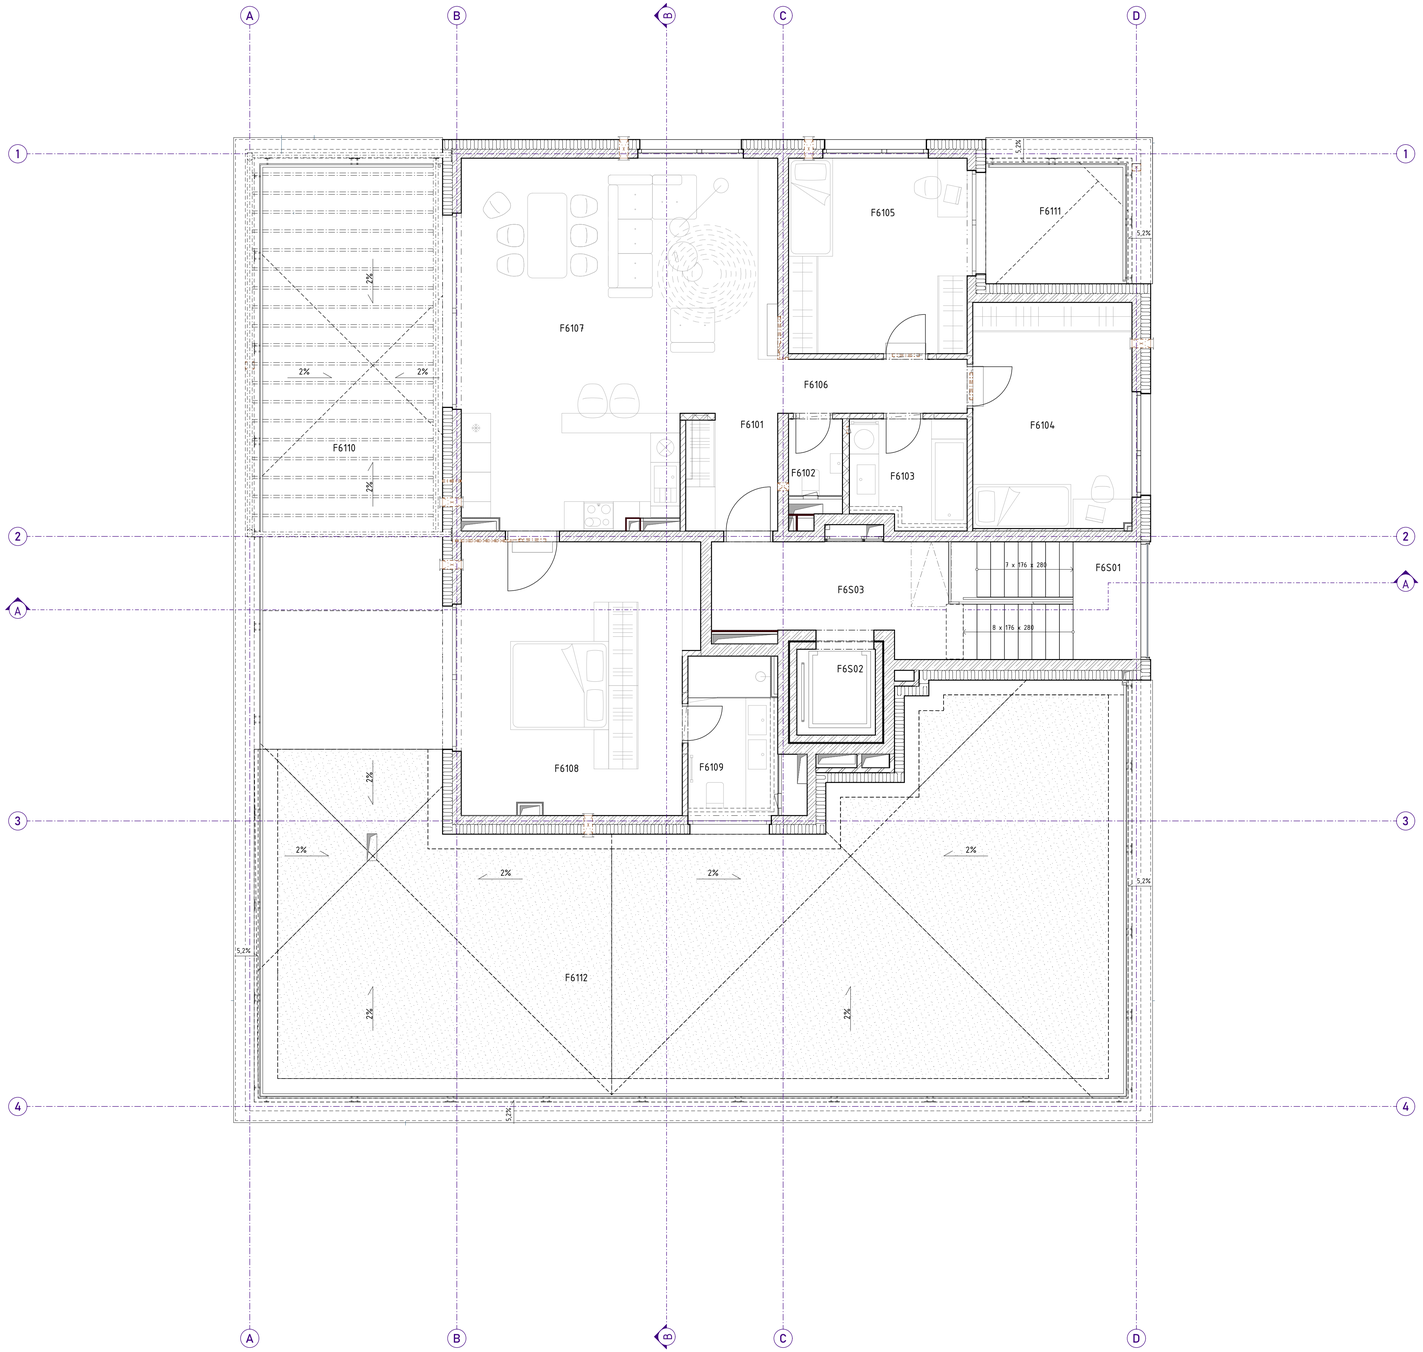

BYTOVÝ DOM F - TABUĽKA MIESTNOSTÍ 6.NP

	ČÍSLO MIESTNOSTI	NÁZOV MIESTNOSTI	PLOCHA (m2)	PODLAHA			STENY		STROPY	
				SKLADBA	NÁŠLAPNÁ VRSTVA	SOKEL	ÚPRAVA STIEN	POVRCH. ÚPRAVA STIEN	ÚPRAVA STROPU	POVRCH. ÚPRAVA STROPU
TYP PRIESTORU : BYT 1. UMIESTNENIE : INTERIÉR										
	F6101	ZÁDVERIE	4,42	P 6.2	LAMINÁTOVÁ PODLAHA	LAMINÁTOVÁ LIŠTA v=50 mm	SADROVÁ OMIETKA	BIELA MAĽBA	SDK PODHĽAD	BIELA MAĽBA
	F6102	WC	1,32	P 6.2	KERAMICKÁ DLAŽBA	-	KER. OBK.+ SAD. OM.	NAD OBK. BIELA MAĽBA	SADROVÁ OMIETKA	BIELA MAĽBA
	F6103	KÚPEĽŇA	4,94	P 6.2	KERAMICKÁ DLAŽBA	-	KERAMICKÝ OBKLAD	-	SADROVÁ OMIETKA	BIELA MAĽBA
	F6104	IZBA	14,94	P 6.2	LAMINÁTOVÁ PODLAHA	LAMINÁTOVÁ LIŠTA v=50 mm	SADROVÁ OMIETKA	BIELA MAĽBA	SADROVÁ OMIETKA	BIELA MAĽBA
	F6105	IZBA	14,51	P 6.2	LAMINÁTOVÁ PODLAHA	LAMINÁTOVÁ LIŠTA v=50 mm	SADROVÁ OMIETKA	BIELA MAĽBA	SADROVÁ OMIETKA	BIELA MAĽBA
	F6106	CHODBA	4,25	P 6.2	LAMINÁTOVÁ PODLAHA	LAMINÁTOVÁ LIŠTA v=50 mm	SADROVÁ OMIETKA	BIELA MAĽBA	SDK PODHĽAD	BIELA MAĽBA
	F6107	OBYV. IZBA S KUCH. KÚTOM	44,02	P 6.2	LAMINÁTOVÁ PODLAHA	LAMINÁTOVÁ LIŠTA v=50 mm	SADROVÁ OMIETKA	BIELA MAĽBA	SDK. POD.+ SADR. OM.	BIELA MAĽBA
	F6108	IZBA	25,97	P 6.2	LAMINÁTOVÁ PODLAHA	LAMINÁTOVÁ LIŠTA v=50 mm	SADROVÁ OMIETKA	BIELA MAĽBA	SADROVÁ OMIETKA	BIELA MAĽBA
	F6109	KÚPEĽŇA	5,29	P 6.2	KERAMICKÁ DLAŽBA	-	KER. OBKLADY	-	SADROVÁ OMIETKA	BIELA MAĽBA
			120,84 m²							
TYP PRIESTORU : BYT 1. UMIESTNENIE : EXTERIÉR										
	F6110	TERASA	45,01	S 3	GRES. DLAŽBA NA TERČE	-	SILIKÓNOVÁ OMIETKA	-	SILIKÓNOVÁ OMIETKA	-
	F6111	TERASA	7,19	S 3	GRES. DLAŽBA NA TERČE	-	SILIKÓNOVÁ OMIETKA	-	SILIKÓNOVÁ OMIETKA	-
	F6112	TERASA - ROZCHODNÍK	117,75	S 2	ROZCHODNÍK	-	SILIKÓNOVÁ OMIETKA	-	SILIKÓNOVÁ OMIETKA	-
			169,95 m²							
TYP PRIESTORU : SPOLOČNÉ PRIESTORY, UMIESTNENIE : INTERIÉR										
	F6S01	SCHODISKO	8,23	P 3	GRESOVÁ DLAŽBA	GRESOVÝ SOKEL v=50 mm	SADROVÁ OMIETKA	BIELA MAĽBA	SADROVÁ OMIETKA	BIELA MAĽBA
	F6S02	VÝŤAH	2,80	-	-	-	-	-	-	-
	F6S03	CHODBA	9,41	P 6.1	GRESOVÁ DLAŽBA	GRESOVÝ SOKEL v=50 mm	SADROVÁ OMIETKA	BIELA MAĽBA	SDK. PODHĽAD	BIELA MAĽBA
			20,44 m²							
			310,43 m²							

TABUĽKA STAVEBNÝCH ÚPRAV 6.NP

OZNAČENIE	POPIS	OS. OD PODLAHY (mm)	S.H. OD PODLAHY (mm)	POČET (ks)	TVAR	ŠÍRKA (mm)	VÝŠKA (mm)	POŽIARNE UTESNENIE	KONŠTRUKCIA	POZNÁMKA K PRIERAZU
N/CH 3	NIKA PRE KLIMATIZÁCIU	2 323	2 250	2	Obdĺžnik	550	145	-	NOSNÁ	-
N/CH 7	DRÁŽKA PRE CHLADENIE 50x80	2 537	2 395	2	Obdĺžnik	80	285	-	NOSNÁ	-
N/VZ 6	PRERAZ PRE REKUPERÁCIU	2 300	2 212	6	Kruhová	175	175	-	NOSNÁ	-
N/ZT 7	DRÁŽKA PRE VONK. VENTIL 20x40	300	-120	1	Obdĺžnik	40	840	-	NOSNÁ	-
N/ZT 8	PRERAZ PRE VONK. VENTIL	700	680	1	Kruhová	40	40	-	NOSNÁ	-
N/ZT 9	DRÁŽKA PRE KONDENZ 40x40	2 270	2 250	1	Obdĺžnik	325	40	-	NOSNÁ	-
N/ZT 10	DRÁŽKA PRE KONDENZ 40x40	2 270	2 250	1	Obdĺžnik	175	40	-	NOSNÁ	-
N/ZT 11	DRÁŽKA PRE KONDENZ 40x40	2 270	2 250	1	Obdĺžnik	1 175	40	-	NOSNÁ	-
N/ZT 12	PRERAZ PRE KONDENZ 40x40	2 270	2 250	1	Štvorec	40	40	-	NOSNÁ	-
N/ZT 13	PRERAZ PRE VODU	-80	-120	1	Obdĺžnik	160	80	-	NOSNÁ	-
N/ZT 14	PRERAZ PRE ODVODNENIE TERASY	-45	-120	2	Kruhová	150	150	-	NOSNÁ	-
P/CH 1	NIKA PRE KLIMATIZÁCIU	2 323	2 250	2	Obdĺžnik	550	145	-	NENOSNÁ	-
P/ZT 7	NIKA PRE KONDENZ	2 075	2 000	1	Štvorec	150	150	-	NENOSNÁ	-

TABUĽKA REVÍZNE DVIERKA 6.NP

OZN.	POČET	POPIS	ROZMER (mm)	SPODNÁ HRANA OD PODLAHY (mm)	UMIESTNENIE	POŽIARNE UTESNENIE	POZNÁMKA
RD 3	2	REVÍZNE DVIERKA PRE SDK STENU HLINÍKOVÉ	300x300	1 550	SDK INŠTALAČNÁ STENA	-	OPLÁŠTENIE KER. OBKLAD
RD 4	1	REVÍZNE DVIERKA POD KERAM. OBK. HLINÍKOVÉ	150x150	2 000	KERAMICKÁ STENA	-	OPLÁŠTENIE KER. OBKLAD

TABUĽKA PREKLADOV 6.NP

OZN.	VÝROBNÉ OZNAČENIE	ŠÍRKA (mm)	VÝŠKA (mm)	DĹŽKA (mm)	POČET (ks)	POZNÁMKA
PR1	HELUZ PLOCHÝ 11,5 - 125	115	71	1 250	5	PRI ULOŽENÍ MENŠOM AKO 125 mm VLOŽIŤ PRVOK 222

LEGENDA PRIERAZOV

N - PRIERAZ V NOSNEJ KONŠTRUKCII
P - PRIERAZ V NENOSNEJ KONŠTRUKCII
EL - PRIERAZ PRE ELEKTROINŠTALÁCIE
PL - PRIERAZ PRE PLYNOFIKÁCIU
UK - PRIERAZ PRE KÚRENIE
VZ - PRIERAZ PRE VZDUCHOTECHNIKU
ZT - PRIERAZ PRE ZDRAVOTECHNIKU
CH - PRIERAZ PRE CHLADENIE

LEGENDA SKRATIEK

PR	PREKLAD
KJ	KLIMATIZAČNÁ JEDNOTKA
KJ/V	VONKAJŠIA KLIMATIZAČNÁ JEDNOTKA
RB	BYTOVÝ ROZVÁDZAČ ELE SLABOPRÚD
RS	BYTOVÝ ROZVÁDZAČ ELEKTROINŠTALÁCIÍ
UK/R	ROZDELOVAČ/ZBERAČ ÚSTREDNÉ KÚRENIE
UK/RO	ROZVÁDZAČ PRE BYTY - ÚSTREDNÉ KÚRENIE
TČ	TEPELNÉ ČERPADLO
H	HYDRANT
HP	HASIACI PRÍSTROJ
S/NN	STÚPAČKA NN ROZVODOV
S/SL	STÚPAČKA SLABOPRÚDOVÝCH ROZVODOV
S/UK	STÚPACIE POTRUBIE ÚSTREDNÉ KÚRENIE
S/PV	STÚPACIE POTRUBIE POŽIARNEJ VODY
OHK	ODVÉTRACIA HLAVICA PRE KANALIZAČNÉ POTRUBIE
OHVZ	ODVÉTRACIA HLAVICA PRE VZDUCHOTECHNICKÉ POTRUBIE
OHP	ODVÉTRACIA HLAVICA PRE PLYNOVODNÚ STUPAČKU
PKR	PODOMETKOVÝ KASTĽÍK ROLETY
RD	REVÍZNE DVIERKA
R	ROZVÁDZAČE PRE ELEKTROINŠTALÁCIE
v.o.	VÝŠKA OBKLADU

LEGENDA POLOŽIEK

S	OZNAČENIE SKLADIEB KONŠTRUKCIÍ STRIECH
OS	OZNAČENIE SKLADIEB KONŠTRUKCIÍ OBVODOVÝCH STIEN
A	OZNAČENIE SKLADIEB ATIK
P	OZNAČENIE SKLADIEB PODLÁH
IS	OZNAČENIE SKLADIEB INTERIÉROVÝCH PREDSTIEN
Sp	OZNAČENIE SKLADIEB SPEVNENÝCH PLÔCH
O	OZNAČENIE POLOŽIEK OKIEN
ZS	OZNAČENIE POLOŽIEK ZASKLENÝCH STIEN
DS	OZNAČENIE POLOŽIEK DVERÍ DO SPOLOČNÝCH PRIESTOROV
DV	OZNAČENIE POLOŽIEK VSTUPNÝCH DVERÍ DO BYTOV
DŠ	OZNAČENIE POLOŽIEK DVERÍ ŠTANDARDOV BYTOV
Z	OZNAČENIE POLOŽIEK ZÁMOČNÍCKYCH VÝROBKOV
K	OZNAČENIE POLOŽIEK KLAMPIARSKYCH VÝROBKOV
OZ	OZNAČENIE POLOŽIEK ODPAROVACÍC ŽLABOV
J	OZNAČENIE POLOŽIEK JÍMEK
OV	OZNAČENIE POLOŽIEK OSTATNÝCH VÝROBKOV
POD	OZNAČENIE POLOŽIEK PODHĽADOV

POZNÁMKY: VÝPIS VÝROBKOV JE SAMOSTATNÝM ELABORÁTOM TEJTO PD.
VÝPIS SKLADIEB KONŠTRUKCIÍ JE SAMOSTATNÝM ELABORÁTOM TEJTO PD

LEGENDA MATERIÁLOV

- ŽELEZOBETÓNOVÉ KONŠTRUKCIE
- NENOSNÉ DELIACE KONŠTRUKCIE Z BETÓNOVÝCH MBT TVAROVIEK hr. 100 mm
- NENOSNÉ DELIACE KONŠTRUKCIE Z KERAMICKÝCH TVAROVIEK hr. 140 mm
- PREDSTENY Z PÓROBETÓNOVÝCH TVAROVIEK hr.50 mm
- NENOSNÉ DELIACE KONŠTRUKCIE Z KERAMICKÝCH TVAROVIEK hr. 115 mm
- NENOSNÉ INŠTALAČNÉ KONŠTRUKCIE ZO SÁDROKARTÓNU A OCEL. PROFILOV hr. 75mm a 150 mm
- TEPELNÁ IZOLÁCIA NA BÁZE MINERÁLNEJ VLNY
- TEPELNÁ IZOLÁCIA NA BÁZE EXTRUDOVANÝCH POLYSTYRÉNOV (XPS)
- TEPELNÁ IZOLÁCIA NA BÁZE PENOVÝCH POLYSTYRÉNOV (EPS)
- TEPELNÁ IZOLÁCIA V RÁMCI PRERUŠENIA TEPELNÉHO MOSTU BALKÓNOVÝCH DOSIEK (ISOCORB)
- BETÓNOVÉ KONŠTRUKCIE
- HYDROIZOLÁCIA
- PAROZÁBRANA
- BETÓNOVÁ DLAŽBA SPEVNENÝCH PLÔCH
- CEMENTOM STMELENÁ ZRNITÁ ZMES
- DRVENÉ KAMENIVO FR. 4/8
- ŠTRKODRVA FR. 0/32
- ZEMNÝ NÁSYP
- PÔVODNÁ ZEMINA
- TEPELNÁ IZOLÁCIA PIR DOSKA
- ROZCHODNÍKOVÁ ROHOŽ
- DREVENÝ OBKLAD SIBÍRSKY SMREKOVEC
- HRANA POHLADOVÉHO BETÓNU

UPOZORNENIA
VÝKRES NEMERAŤ. JE POTREBNÉ POUŽIŤ LEN KÓTY. NEODDELITEĽNOU SÚČASŤOU VÝKRESU JE SPRIEVODNÁ SPRÁVA, TECHNICKÁ SPRÁVA, VŠETKY ŠPECIFIKÁCIE A OSTATNÉ VÝKRESY PROJEKTOVEJ DOKUMENTÁCIE.

S

±0,000 = 152,75m.n.m Výškový systém Balt p.v.

SCHÉMA OBJEKTOV

NÁZOV STAVBY
BYTOVÉ DOMY KAMENNÝ MLYN

MIESTO STAVBY
917 01 TRNAVA p.Č. 10138/36, 213, 366, 367, 582, 10901/36, 37, 38, 39,40, 4.1 k.ú. TRNAVA

STUPEŇ PD
DOKUMENTÁCIA PRE ZMENU STAVBY PRED DOKONČENÍM

INVESTOR
Lupist a.s.
Podvodná 5351/14A
929 01 Dunajská Streda

GENERÁLNY PROJEKTANT
about_architecture s.r.o
Vajnorská 56/44
831 03 Bratislava - Nové mesto
Ing. arch. Pavol Zibrin, Ing. Róbert Donoval

PROFESIA
010 ARCHITEKTÚRA A STAVEBNÁ ČASŤ

ČÍSLO PARE | PEČIATKA A PODPIS

about_architecture s.r.o
Vajnorská 56/44
831 03 Bratislava - Nové mesto
Projektný tím: Ing. Róbert Donoval, Ing. arch. Pavol Zibrin, Ing. Ján Cagáň
Ing. arch. Veronika Blahutková, Ing. Jana Rudlová, Ing. Silvia Kolejáková, Ing. Martin Šrgulinský

MIERKA: 1:50
GRAFICKÁ MIERKA 150: 0 0,5 1 2 3m
REVÍZIA: R00
DÁTUM: 10/2025
FORMÁT: 1 050x594
STAVEBNÝ OBJEKT: SO 01.6 - BYTOVÝ DOM F
ZDROJOVÝ SÚBOR: 14_06_A_BDF_ZSPD.pln
ČÍSLO VÝKRESU: 09
NÁZOV VÝKRESU: PÔDORYS 6.NP