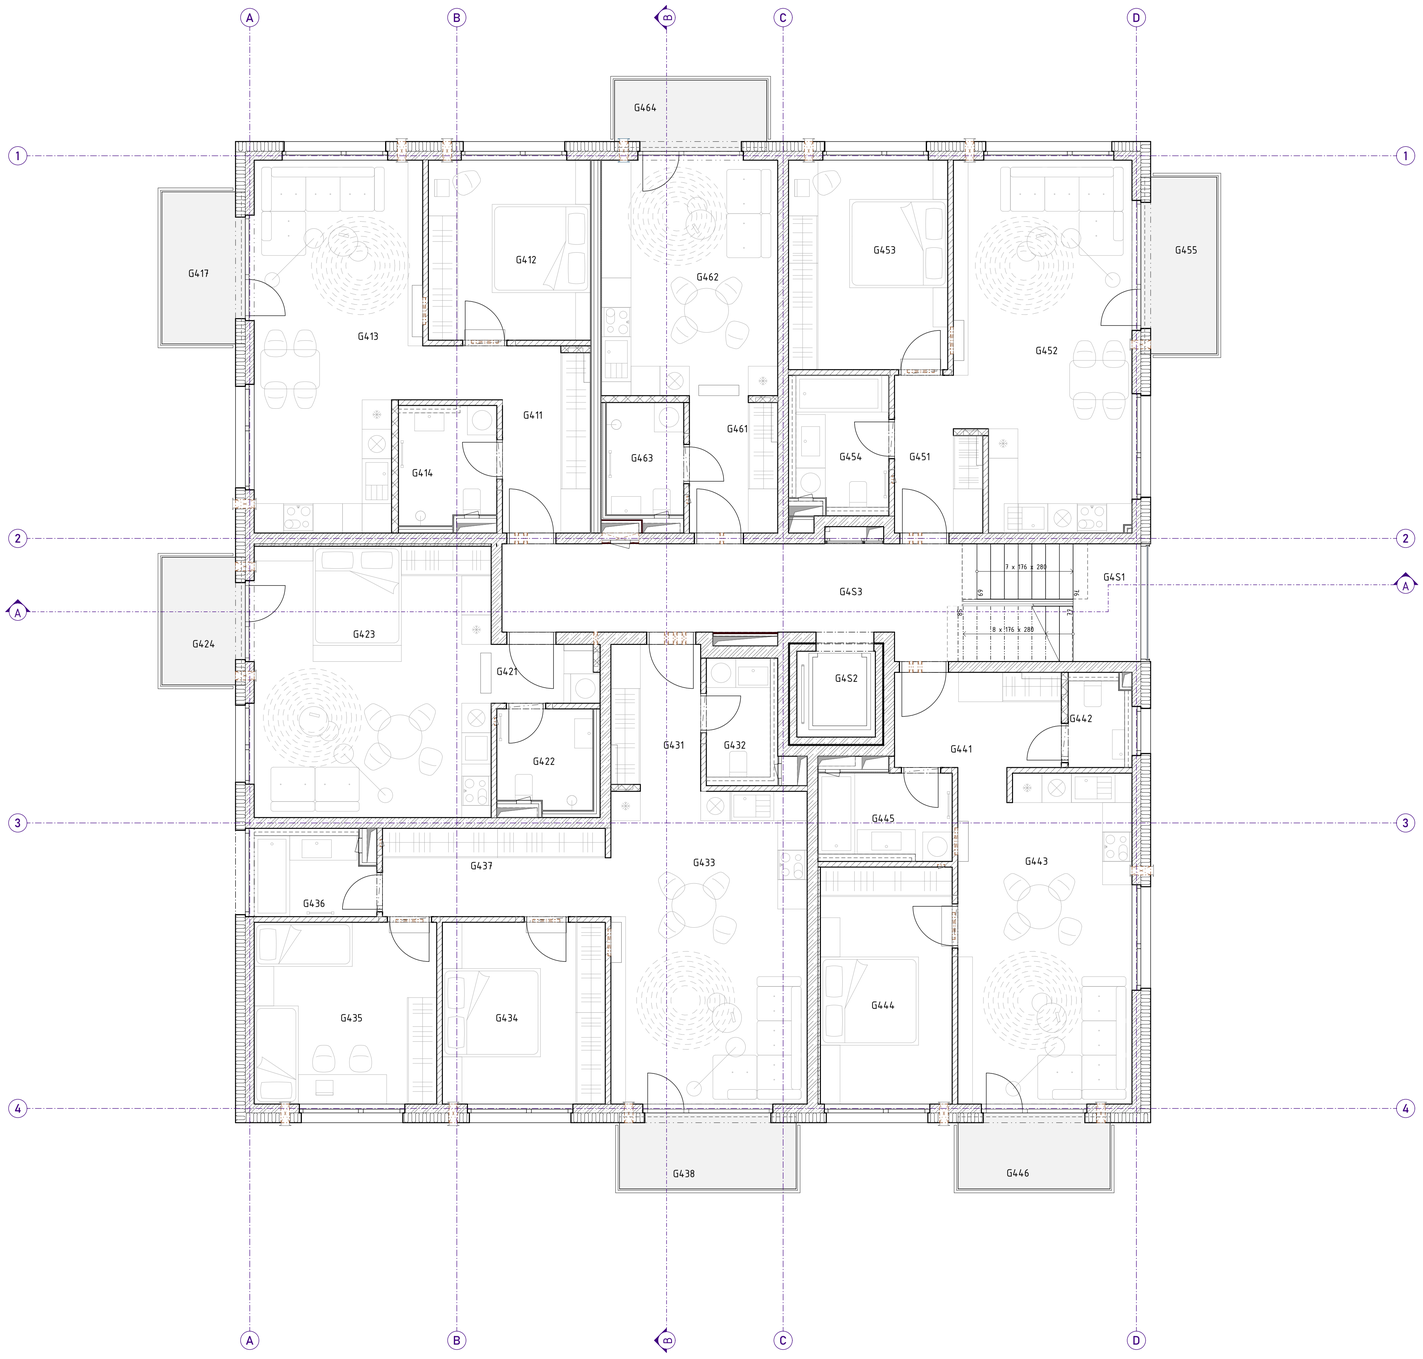

BYTOVÝ DOM G - TABUĽKA MIESTNOSTÍ 4.NP

ČÍSLO MIESTNOSTI	NÁZOV MIESTNOSTI	PLOCHA (m2)	PODLAHA			STENY		STROPY	
			SKLADBA	NÁŠLAPNÁ VRSTVA	SOKEL	ÚPRAVA STIEN	POVRCH. ÚPRAVA STIEN	ÚPRAVA STROPU	POVRCH. ÚPRAVA STROPU
TYP PRIESTORU : BYT 1, UMIESTNENIE : INTERIÉR									
G411	ZÁDVERIE	8,53	P 6.2	LAMINÁTOVÁ PODLAHA	LAMINÁTOVÁ LIŠTA v=50 mm	SADROVÁ OMIETKA	BIELA MAĽBA	SDK PODHĽAD	BIELA MAĽBA
G412	IZBA	12,11	P 6.2	LAMINÁTOVÁ PODLAHA	LAMINÁTOVÁ LIŠTA v=50 mm	SADROVÁ OMIETKA	BIELA MAĽBA	SADROVÁ OMIETKA	BIELA MAĽBA
G413	OBYV. IZBA S KUCH. KÚTOM	24,38	P 6.2	LAMINÁTOVÁ PODLAHA	LAMINÁTOVÁ LIŠTA v=50 mm	SADROVÁ OMIETKA	BIELA MAĽBA	SADROVÁ OMIETKA	BIELA MAĽBA
G414	KÚPEĽŇA	4,52	P 6.2	KERAMICKÁ DLAŽBA	-	KERAMICKÝ OBKLAD	-	SADROVÁ OMIETKA	BIELA MAĽBA
		49,54 m²							
TYP PRIESTORU : BYT 1, UMIESTNENIE : EXTERIÉR									
G417	BALKÓN	4,65	P 4	GRES. DLAŽBA NA TERČE	-	-	VONKAJŠIA OMIETKA	-	-
		4,65 m²							
TYP PRIESTORU : BYT 2, UMIESTNENIE : INTERIÉR									
G421	ZÁDVERIE	2,58	P 6.2	LAMINÁTOVÁ PODLAHA	LAMINÁTOVÁ LIŠTA v=50 mm	SADROVÁ OMIETKA	BIELA MAĽBA	SDK PODHĽAD	BIELA MAĽBA
G422	KÚPEĽŇA	3,85	P 6.2	KERAMICKÁ DLAŽBA	-	KERAMICKÝ OBKLAD	-	SADROVÁ OMIETKA	BIELA MAĽBA
G423	OBYV. IZBA S KUCH. KÚTOM	26,71	P 6.2	LAMINÁTOVÁ PODLAHA	LAMINÁTOVÁ LIŠTA v=50 mm	SADROVÁ OMIETKA	BIELA MAĽBA	SADROVÁ OMIETKA	BIELA MAĽBA
		33,14 m²							
TYP PRIESTORU : BYT 2, UMIESTNENIE : EXTERIÉR									
G424	BALKÓN	3,90	P 4	GRES. DLAŽBA NA TERČE	-	-	VONKAJŠIA OMIETKA	-	-
		3,90 m²							
TYP PRIESTORU : BYT 3, UMIESTNENIE : INTERIÉR									
G431	ZÁDVERIE	5,40	P 6.2	LAMINÁTOVÁ PODLAHA	LAMINÁTOVÁ LIŠTA v=50 mm	SADROVÁ OMIETKA	BIELA MAĽBA	SDK PODHĽAD	BIELA MAĽBA
G432	KÚPEĽŇA	3,16	P 6.2	KERAMICKÁ DLAŽBA	-	KERAMICKÝ OBKLAD	-	SADROVÁ OMIETKA	BIELA MAĽBA
G433	OBYV. IZBA S KUCH. KÚTOM	25,50	P 6.2	LAMINÁTOVÁ PODLAHA	LAMINÁTOVÁ LIŠTA v=50 mm	SADROVÁ OMIETKA	BIELA MAĽBA	SDK PODHĽAD + SADR. OM.	BIELA MAĽBA
G434	IZBA	12,30	P 6.2	LAMINÁTOVÁ PODLAHA	LAMINÁTOVÁ LIŠTA v=50 mm	SADROVÁ OMIETKA	BIELA MAĽBA	SADROVÁ OMIETKA	BIELA MAĽBA
G435	IZBA	13,78	P 6.2	LAMINÁTOVÁ PODLAHA	LAMINÁTOVÁ LIŠTA v=50 mm	SADROVÁ OMIETKA	BIELA MAĽBA	SADROVÁ OMIETKA	BIELA MAĽBA
G436	KÚPEĽŇA	3,89	P 6.2	KERAMICKÁ DLAŽBA	-	KERAMICKÝ OBKLAD	-	SADROVÁ OMIETKA	BIELA MAĽBA
G437	CHODBA	8,31	P 6.2	LAMINÁTOVÁ PODLAHA	LAMINÁTOVÁ LIŠTA v=50 mm	SADROVÁ OMIETKA	BIELA MAĽBA	SDK PODHĽAD	BIELA MAĽBA
		72,34 m²							
TYP PRIESTORU : BYT 3, UMIESTNENIE : EXTERIÉR									
G438	BALKÓN	4,86	P 4	GRES. DLAŽBA NA TERČE	-	-	VONKAJŠIA OMIETKA	-	-
		4,86 m²							
TYP PRIESTORU : BYT 4, UMIESTNENIE : INTERIÉR									
G441	ZÁDVERIE	6,60	P 6.2	LAMINÁTOVÁ PODLAHA	LAMINÁTOVÁ LIŠTA v=50 mm	SADROVÁ OMIETKA	BIELA MAĽBA	SDK PODHĽAD	BIELA MAĽBA
G442	WC	2,00	P 6.2	KERAMICKÁ DLAŽBA	-	KER. OBK.+ SAD. OM.	NAD OBK. BIELA MAĽBA	SADROVÁ OMIETKA	BIELA MAĽBA
G443	OBYV. IZBA S KUCH. KÚTOM	23,99	P 6.2	LAMINÁTOVÁ PODLAHA	LAMINÁTOVÁ LIŠTA v=50 mm	SADROVÁ OMIETKA	BIELA MAĽBA	SADROVÁ OMIETKA	BIELA MAĽBA
G444	IZBA	12,97	P 6.2	LAMINÁTOVÁ PODLAHA	LAMINÁTOVÁ LIŠTA v=50 mm	SADROVÁ OMIETKA	BIELA MAĽBA	SADROVÁ OMIETKA	BIELA MAĽBA
G445	KÚPEĽŇA	4,63	P 6.2	KERAMICKÁ DLAŽBA	-	KERAMICKÝ OBKLAD	-	SADROVÁ OMIETKA	BIELA MAĽBA
		50,18 m²							
TYP PRIESTORU : BYT 4, UMIESTNENIE : EXTERIÉR									
G446	BALKÓN	4,19	P 4	GRES. DLAŽBA NA TERČE	-	-	VONKAJŠIA OMIETKA	-	-
		4,19 m²							
TYP PRIESTORU : BYT 5, UMIESTNENIE : INTERIÉR									
G451	ZÁDVERIE	5,05	P 6.2	LAMINÁTOVÁ PODLAHA	LAMINÁTOVÁ LIŠTA v=50 mm	SADROVÁ OMIETKA	BIELA MAĽBA	SDK PODHĽAD	BIELA MAĽBA
G452	OBYV. IZBA S KUCH. KÚTOM	26,11	P 6.2	LAMINÁTOVÁ PODLAHA	LAMINÁTOVÁ LIŠTA v=50 mm	SADROVÁ OMIETKA	BIELA MAĽBA	SADROVÁ OMIETKA	BIELA MAĽBA
G453	IZBA	13,86	P 6.2	LAMINÁTOVÁ PODLAHA	LAMINÁTOVÁ LIŠTA v=50 mm	SADROVÁ OMIETKA	BIELA MAĽBA	SADROVÁ OMIETKA	BIELA MAĽBA
G454	KÚPEĽŇA	4,93	P 6.2	KERAMICKÁ DLAŽBA	-	KERAMICKÝ OBKLAD	-	SADROVÁ OMIETKA	BIELA MAĽBA
		49,99 m²							
TYP PRIESTORU : BYT 5, UMIESTNENIE : EXTERIÉR									
G455	BALKÓN	4,86	P 4	GRES. DLAŽBA NA TERČE	-	-	VONKAJŠIA OMIETKA	-	-
		4,86 m²							
TYP PRIESTORU : BYT 6, UMIESTNENIE : INTERIÉR									
G461	ZÁDVERIE	4,96	P 6.2	LAMINÁTOVÁ PODLAHA	LAMINÁTOVÁ LIŠTA v=50 mm	SADROVÁ OMIETKA	BIELA MAĽBA	SDK PODHĽAD	BIELA MAĽBA
G462	OBYV. IZBA S KUCH. KÚTOM	17,23	P 6.2	LAMINÁTOVÁ PODLAHA	LAMINÁTOVÁ LIŠTA v=50 mm	SADROVÁ OMIETKA	BIELA MAĽBA	SADROVÁ OMIETKA	BIELA MAĽBA
G463	KÚPEĽŇA	3,60	P 6.2	KERAMICKÁ DLAŽBA	-	KERAMICKÝ OBKLAD	-	SADROVÁ OMIETKA	BIELA MAĽBA
		25,79 m²							
TYP PRIESTORU : BYT 6, UMIESTNENIE : EXTERIÉR									
G464	BALKÓN	3,88	P 4	GRES. DLAŽBA NA TERČE	-	-	VONKAJŠIA OMIETKA	-	-
		3,88 m²							
TYP PRIESTORU : SPOLOČNÉ PRIESTORY, UMIESTNENIE : INTERIÉR									
G451	SCHODISKO	8,22	P 3	GRESOVÁ DLAŽBA	GRESOVÝ SOKEL v=50 mm	SADROVÁ OMIETKA	BIELA MAĽBA	SADROVÁ OMIETKA	TRANSPARENTNÝ NÁTER
G452	VÝŤAH	2,80	-	-	-	-	-	-	-
G453	CHODBA	18,23	P 6.1	GRESOVÁ DLAŽBA	GRESOVÝ SOKEL v=50 mm	SADROVÁ OMIETKA	BIELA MAĽBA	SDK PODHĽAD	BIELA MAĽBA
		29,24 m²							
		336,56 m²							

TABUĽKA STAVEBNÝCH ÚPRAV 4.NP

OZNAČENIE	POPIS	OS. OD PODLAHY (mm)	S.H. OD PODLAHY (mm)	POČET (ks)	TVAR	ŠÍRKA (mm)	VÝŠKA (mm)	POŽIARNE UTESNENIE	KONŠTRUKCIA	POZNÁMKA K PRIERAZU
N/EL 7	PRIERAZ PRE REKUPERÁCIU	340	-120	1	Obdĺžnik	750	920	-	NOSNÁ	-
N/CH 1	PRIERAZ PRE CHLADIVO	2 655	2 630	11	Obdĺžnik	80	50	EI 45	NOSNÁ	-
N/VZ 5	PRIERAZ PRE REKUPERÁCIU	700	612	1	Kruhová	175	175	-	NOSNÁ	-
N/VZ 6	PRIERAZ PRE REKUPERÁCIU	2 300	2 212	15	Kruhová	175	175	-	NOSNÁ	-
P/CH 1	NIKA PRE KLIMATIZÁCIU	2 323	2 250	9	Obdĺžnik	550	145	-	NENOSNÁ	-
P/ZT 7	NIKA PRE KONDENZ	2 075	2 000	5	Čtverec	150	150	-	NENOSNÁ	-

LEGENDA PRIERAZOV
N – PRIERAZ V NOSNEJ KONŠTRUKCII
P – PRIERAZ V NENOSNEJ KONŠTRUKCII
EL – PRIERAZ PRE ELEKTROINŠTALÁCIE
PL – PRIERAZ PRE PLYNOINŠTALÁCIU
UK – PRIERAZ PRE KÚRENIE
VZ – PRIERAZ PRE VZDUCHOTECHNIKU
ZT – PRIERAZ PRE ZDRAVOTECHNIKU
CH – PRIERAZ PRE CHLADENIE

LEGENDA SKRATIEK

PR	PREKLAD
KL	KLIMATIZAČNÁ JEDNOTKA
KL/V	VONKAJŠIA KLIMATIZAČNÁ JEDNOTKA
RB	BYTOVÝ ROZVÁDZAČ ELE SLABOPRÚD
RS	BYTOVÝ ROZVÁDZAČ ELEKTROINŠTALÁCIÍ
UK/R	ROZDELOVAČ/ZBERAČ ÚSTREDNÉ KÚRENIE
UK/RO	ROZVÁDZAČ PRE BYTY – ÚSTREDNÉ KÚRENIE
TČ	TEPELNÉ ČERPADLO
H	HYDRANT
HP	HASIACI PRÍSTROJ
S/NN	STÚPAČKA NN ROZVODOV
S/SL	STÚPAČKA SLABOPRÚDOVÝCH ROZVODOV
S/ÚK	STÚPACIE POTRUBIE ÚSTREDNÉ KÚRENIE
S/PV	STÚPACIE POTRUBIE POŽIARNEJ VODY
OHK	ODVETRACIA HLAVICA PRE KANALIZAČNÉ POTRUBIE
OHVZ	ODVETRACIA HLAVICA PRE VZDUCHOTECHNICKÉ POTRUBIE
OHP	ODVETRACIA HLAVICA PRE PLYNOVODNÚ STUPAČKU
PKR	PODOMETKOVÝ KASTLÍK ROLETY
RD	REVÍZNE DVERKA
R	ROZVÁDZAČE PRE ELEKTROINŠTALÁCIE
v.o	VÝŠKA OBKLADU

LEGENDA POLOŽIEK

(S)	OZNAČENIE SKLADIEB KONŠTRUKCIÍ STRECH
(OS)	OZNAČENIE SKLADIEB KONŠTRUKCIÍ OBVODOVÝCH STIEN
(A)	OZNAČENIE SKLADIEB ATÍK
(P)	OZNAČENIE SKLADIEB PODLÁH
(IS)	OZNAČENIE SKLADIEB INTERIÉROVÝCH PREDSTIEN
(Sp)	OZNAČENIE SKLADIEB SPEVNENÝCH PLÔCH
(O)	OZNAČENIE POLOŽIEK OKIEN
(ZS)	OZNAČENIE POLOŽIEK ZASKLENÝCH STIEN
(DS)	OZNAČENIE POLOŽIEK DVERÍ DO SPOLOČNÝCH PRIESTOROV
(DV)	OZNAČENIE POLOŽIEK VSTUPNÝCH DVERÍ DO BYTOV
(DS)	OZNAČENIE POLOŽIEK DVERÍ ŠTANDARDOV BYTOV
(Z)	OZNAČENIE POLOŽIEK ZÁMOČNÍCKYCH VÝROBKOV
(K)	OZNAČENIE POLOŽIEK KLAMPIARSKYCH VÝROBKOV
(OZ)	OZNAČENIE POLOŽIEK ODPADOVACÍC ŽLABOV
(J)	OZNAČENIE POLOŽIEK JÍMEK
(OV)	OZNAČENIE POLOŽIEK OSTATNÝCH VÝROBKOV
(POD)	OZNAČENIE POLOŽIEK PODHĽADOV

POZNÁMKY: VÝPIS VÝROBKOV JE SAMOSTATNÝM ELABORÁTOM TEJTO PD.
VÝPIS SKLADIEB KONŠTRUKCIÍ JE SAMOSTATNÝM ELABORÁTOM TEJTO PD

LEGENDA MATERIÁLOV

- ŽELEZOBETÓNOVÉ KONŠTRUKCIE
- NENOSNÉ DELIACE KONŠTRUKCIE Z BETÓNOVÝCH MBT TVAROVIEK hr. 100 mm
- NENOSNÉ DELIACE KONŠTRUKCIE Z KERAMICKÝCH TVAROVIEK hr. 140 mm
- PREDSTENY Z PÓROBETÓNOVÝCH TVAROVIEK hr.50 mm
- NENOSNÉ DELIACE KONŠTRUKCIE Z KERAMICKÝCH TVAROVIEK hr. 115 mm
- NENOSNÉ INŠTALAČNÉ KONŠTRUKCIE ZO SÁDROKARTÓNU A OCEL. PROFILOV hr. 75mm a 150 mm
- TEPELNÁ IZOLÁCIA NA BÁZE MINERÁLNEJ VLNY
- TEPELNÁ IZOLÁCIA NA BÁZE EXTRUDOVANÝCH POLYSTYRÉNOV (XPS)
- TEPELNÁ IZOLÁCIA NA BÁZE PENOVÝCH POLYSTYRÉNOV (EPS)
- TEPELNÁ IZOLÁCIA V RÁMCI PRERUŠENIA TEPELNÉHO MOSTU BALKÓNOVÝCH DOSIEK (ISOCORB)
- BETÓNOVÉ KONŠTRUKCIE
- HYDROIZOLÁCIA
- PAROZÁBRANA
- BETÓNOVÁ DLAŽBA SPEVNENÝCH PLÔCH
- CEMENTOM STMELENÁ ZRNITÁ ZMES
- DRVENÉ KAMENIVO FR. 4/8
- ŠTRKODRVA FR. 0/32
- ZEMNÝ NÁSYP
- PÔVODNÁ ZEMINA
- TEPELNÁ IZOLÁCIA PIR DOSKA
- ROZCHODNÍKOVÁ ROHOŽ
- DREVENÝ OBKLAD SIBÍRSKY SMREKOVEC
- HRANA POHĽADOVÉHO BETÓNU

TABUĽKA REVÍZNE DVIERKA 4.NP

OZN.	POČET	POPIS	ROZMER (mm)	SPODNÁ HRANA OD PODLAHY (mm)	UMIESTNENIE	POŽIARNE UTESNENIE	POZNÁMKA
RD 1	1	REVÍZNE DVIERKA PRE SDK STENU HLINÍKOVÉ	400×400	150	SDK INŠTALAČNÁ STENA	EI 45/D1	OPLÁŠTENIE ALUCOBOND
RD 2	4	REVÍZNE DVIERKA POD KERAM. OBK. HLINÍKOVÉ	150×150	2 000	KERAMICKÁ STENA	-	OPLÁŠTENIE SDK
RD 3	7	REVÍZNE DVIERKA PRE SDK STENU HLINÍKOVÉ	300×300	1 550	SDK INŠTALAČNÁ STENA	-	OPLÁŠTENIE KER. OBKLAD
RD 4	1	REVÍZNE DVIERKA POD KERAM. OBK. HLINÍKOVÉ	150×150	2 000	KERAMICKÁ STENA	-	OPLÁŠTENIE KER. OBKLAD

TABUĽKA PREKLADOV 4.NP

OZN.	VÝROBNÉ OZNAČENIE	ŠÍRKA (mm)	VÝŠKA (mm)	DĹŽKA (mm)	POČET (ks)	Poznámka
PR1	HELUZ PLOCHÝ 11,5 – 125	115	71	1 250	12	PRI ULOŽENÍ MENŠOM AKO 125 mm VLOŽIŤ PRVOK Z22
PR3	HELUZ PLOCHÝ 11,5 – 125	145	71	1 250	1	PRI ULOŽENÍ MENŠOM AKO 125 mm VLOŽIŤ PRVOK Z22

UPOZORNENIA
VÝKRES NEMERAŤ. JE POTREBNÉ POUŽIŤ LEN KÓTY. NEODDELITEĽNOU SÚČASŤOU VÝKresu JE SPRIEVODNÁ SPRÁVA, TECHNICKÁ SPRÁVA, VŠETKY ŠPECIFIKÁCIE A OSTATNÉ VÝKRESY PROJEKTOVEJ DOKUMENTÁCIE.

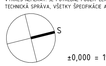

±0,000 = 152,50 m.n.m Výškový systém Bpv.

SCHÉMA OBJEKTOV

NÁZOV STAVBY
BYTOVÉ DOMY KAMENNÝ MLYN

MIESTO STAVBY
917 01 TRNAVA p.č. 10138/36, 213, 366, 367, 582, 10901/36, 37, 38, 39,40, 41 k.ú. TRNAVA

STUPEŇ PD
DOKUMENTÁCIA PRE REALIZÁCIU STAVBY

INVESTOR
VILLERS s.r.o.
Kapitulská 454/12
917 01 Trnava

ODBORNÝ PROJEKTANT
about_architecture s.r.o
Vajnorská 56/44
831 03 Bratislava - Nové mesto
Ing. arch. Pavol Zbirin, Ing. Róbert Donovat

PROFESIA
010 ARCHITEKTÚRA A STAVEBNÁ ČASŤ

about_architecture s.r.o
Vajnorská 56/44
831 03 Bratislava - Nové mesto
Projekčný tým: Ing. Róbert Donovat, Ing. arch. Pavol Zbirin, Ing. Ján Cagáň
Ing. arch. Veronika Blahunková, Ing. Jana Rudlová, Ing. Slávka Kolejáková, Ing. Martin Šťoviínský

ČÍSLO PARE | PEČIATKA A PODPIS

MIERKA: 1:50
GRAFICKÁ MIERKA 150: 0 0,5 1 2 m
REVÍZIA: R00
DÁTUM: 1/2025
FORMÁT: 1 050x594
STAVEBNÝ OBJEKT: SO 01.7 – BYTOVÝ DOM G
ZDROJOVÝ SÚBOR: 14_06_A_BDG_ZSPD_02.pln
NÁZOV VÝKRESU: PÔDORYS 4.NP
ČÍSLO VÝKRESU: 07