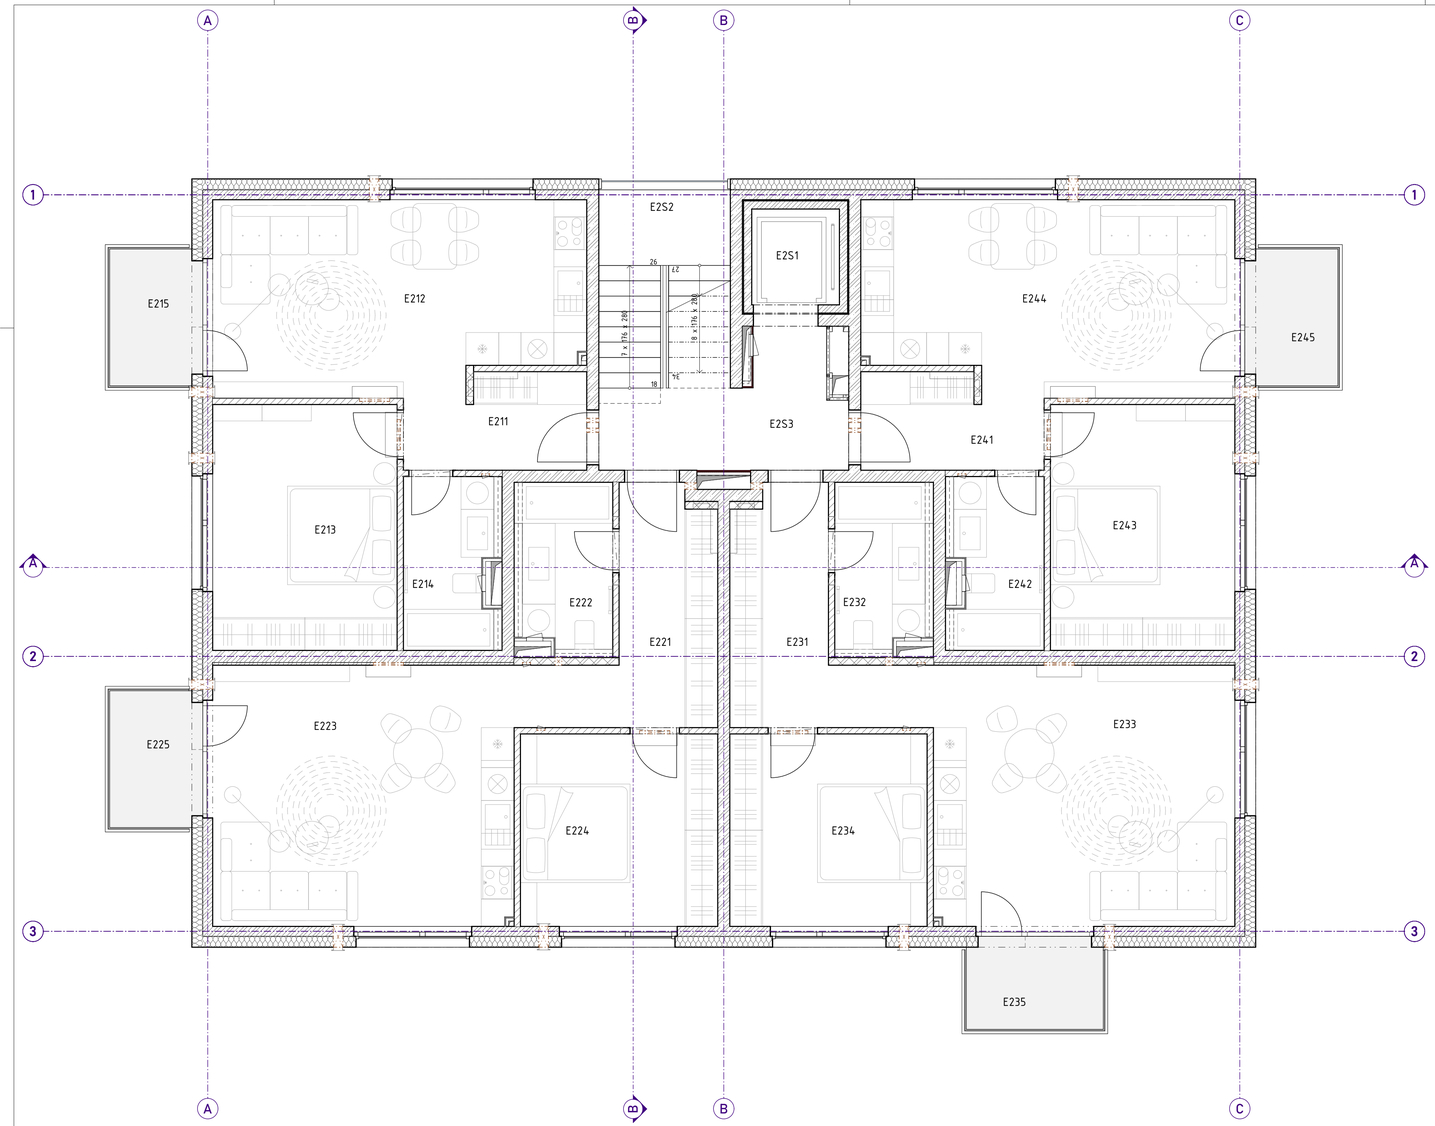

LEGENDA MATERIÁLOV

- ŽELEZOBETÓNOVÉ KONŠTRUKCIE
- NENOSNÉ DELIACE KONŠTRUKCIE Z BETÓNOVÝCH MBT TVAROVIEK hr. 100 mm
- NENOSNÉ DELIACE KONŠTRUKCIE Z KERAMICKÝCH TVAROVIEK hr. 140 mm
- PREDSTENY Z PÓROBETÓNOVÝCH TVAROVIEK hr.50 mm
- NENOSNÉ DELIACE KONŠTRUKCIE Z KERAMICKÝCH TVAROVIEK hr. 115 mm
- NENOSNÉ INŠTALAČNÉ KONŠTRUKCIE Z SÁDROKARTÓNU A OCEL. PROFILOV hr. 75mm a 150 mm
- TEPELNÁ IZOLÁCIA NA BÁZE MINERÁLNEJ VLNY
- TEPELNÁ IZOLÁCIA NA BÁZE EXTRUDOVANÝCH POLYSTYRÉNOV (XPS)
- TEPELNÁ IZOLÁCIA NA BÁZE PENOVÝCH POLYSTYRÉNOV (EPS)
- TEPELNÁ IZOLÁCIA V RÁMCI PRERUŠENIA TEPELNÉHO MOSTU BALKÓNOVÝCH DOSIEK (ISOCORB)
- BETÓNOVÉ KONŠTRUKCIE
- HYDROIZOLÁCIA
- PAROZÁBRANA
- BETÓNOVÁ DLAŽBA SPEVNENÝCH PLÔCH
- CEMENTOM STMELENÁ ZRNITÁ ZMES
- DRVENÉ KAMENIVO FR. 4/8
- ŠTRKODRVA FR. 0/32
- ZEMNÝ NÁSYP
- PÔVODNÁ ZEMINA
- TEPELNÁ IZOLÁCIA PIR DOSKA
- ROZCHODNÍKOVÁ ROHOŽ
- DREVENÝ OBKLAD SIBÍRSKY SMREKOVEC

BYTOVÝ DOM E - TABUĽKA MIESTNOSTÍ 2.NP

	ČÍSLO MIESTNOSTI	NÁZOV MIESTNOSTÍ	PLOCHA (m²)	PODLAHA			STENY		STROPY	
				SKLADBA	NÁŠLAPNÁ VRSTVA	SOKEL	ÚPRAVA STIEN	POVRCH ÚPRAVA STIEN	ÚPRAVA STROPU	POVRCH ÚPRAVA STROPU
TYP PRIESTORU : BYT 1, UMIESTNENIE : INTERIÉR										
	E211	ZÁDVERIE	5,38	P 6.2	LAMINÁTOVÁ PODLAHA	LAMINÁTOVÁ LIŠTA v=50 mm	SÁDROVÁ OMietka	BIELA MAĽBA	SDK. PODHĽAD	BIELA MAĽBA
	E212	OBÝV. IZBA S KUCH. KÚTOM	23,60	P 6.2	LAMINÁTOVÁ PODLAHA	LAMINÁTOVÁ LIŠTA v=50 mm	SÁDROVÁ OMietka	BIELA MAĽBA	SÁDROVÁ OMietka	BIELA MAĽBA
	E213	IZBA	15,20	P 6.2	LAMINÁTOVÁ PODLAHA	LAMINÁTOVÁ LIŠTA v=50 mm	SÁDROVÁ OMietka	BIELA MAĽBA	SÁDROVÁ OMietka	BIELA MAĽBA
	E214	KÚPEĽŇA	5,11	P 6.2	KERAMICKÁ DLAŽBA	-	KERAMICKÝ OBKLAD	-	SÁDROVÁ OMietka	BIELA MAĽBA
			49,29 m²							
TYP PRIESTORU : BYT 1, UMIESTNENIE : EXTERIÉR										
	E215	BALKÓN	3,75	P 4	GRES. DLAŽBA NA TERČE	-	-	VONKAJŠIA OMietka	-	-
			3,75 m²							
TYP PRIESTORU : BYT 2, UMIESTNENIE : INTERIÉR										
	E221	ZÁDVERIE	9,95	P 6.2	LAMINÁTOVÁ PODLAHA	LAMINÁTOVÁ LIŠTA v=50 mm	SÁDROVÁ OMietka	BIELA MAĽBA	SDK. PODHĽAD	BIELA MAĽBA
	E222	KÚPEĽŇA	4,98	P 6.2	KERAMICKÁ DLAŽBA	-	KERAMICKÝ OBKLAD	-	SÁDROVÁ OMietka	BIELA MAĽBA
	E223	OBÝV. IZBA S KUCH. KÚTOM	26,43	P 6.2	LAMINÁTOVÁ PODLAHA	LAMINÁTOVÁ LIŠTA v=50 mm	SÁDROVÁ OMietka	BIELA MAĽBA	SÁDROVÁ OMietka	BIELA MAĽBA
	E224	IZBA	12,75	P 6.2	LAMINÁTOVÁ PODLAHA	LAMINÁTOVÁ LIŠTA v=50 mm	SÁDROVÁ OMietka	BIELA MAĽBA	SÁDROVÁ OMietka	BIELA MAĽBA
			54,11 m²							
TYP PRIESTORU : BYT 2, UMIESTNENIE : EXTERIÉR										
	E225	BALKÓN	3,75	P 4	GRES. DLAŽBA NA TERČE	-	-	VONKAJŠIA OMietka	-	-
			3,75 m²							
TYP PRIESTORU : BYT 3, UMIESTNENIE : INTERIÉR										
	E231	ZÁDVERIE	9,95	P 6.2	LAMINÁTOVÁ PODLAHA	LAMINÁTOVÁ LIŠTA v=50 mm	SÁDROVÁ OMietka	BIELA MAĽBA	SDK. PODHĽAD	BIELA MAĽBA
	E232	KÚPEĽŇA	4,90	P 6.2	KERAMICKÁ DLAŽBA	-	KERAMICKÝ OBKLAD	-	SÁDROVÁ OMietka	BIELA MAĽBA
	E233	OBÝV. IZBA S KUCH. KÚTOM	26,20	P 6.2	LAMINÁTOVÁ PODLAHA	LAMINÁTOVÁ LIŠTA v=50 mm	SÁDROVÁ OMietka	BIELA MAĽBA	SÁDROVÁ OMietka	BIELA MAĽBA
	E234	IZBA	12,75	P 6.2	LAMINÁTOVÁ PODLAHA	LAMINÁTOVÁ LIŠTA v=50 mm	SÁDROVÁ OMietka	BIELA MAĽBA	SÁDROVÁ OMietka	BIELA MAĽBA
			53,80 m²							
TYP PRIESTORU : BYT 3, UMIESTNENIE : EXTERIÉR										
	E235	BALKÓN	3,75	P 4	GRES. DLAŽBA NA TERČE	-	-	VONKAJŠIA OMietka	-	-
			3,75 m²							
TYP PRIESTORU : BYT 4, UMIESTNENIE : INTERIÉR										
	E241	ZÁDVERIE	5,35	P 6.2	LAMINÁTOVÁ PODLAHA	LAMINÁTOVÁ LIŠTA v=50 mm	SÁDROVÁ OMietka	BIELA MAĽBA	SDK. PODHĽAD	BIELA MAĽBA
	E242	KÚPEĽŇA	5,11	P 6.2	KERAMICKÁ DLAŽBA	-	KERAMICKÝ OBKLAD	-	SÁDROVÁ OMietka	BIELA MAĽBA
	E243	IZBA	15,20	P 6.2	LAMINÁTOVÁ PODLAHA	LAMINÁTOVÁ LIŠTA v=50 mm	SÁDROVÁ OMietka	BIELA MAĽBA	SÁDROVÁ OMietka	BIELA MAĽBA
	E244	OBÝV. IZBA S KUCH. KÚTOM	23,61	P 6.2	LAMINÁTOVÁ PODLAHA	LAMINÁTOVÁ LIŠTA v=50 mm	SÁDROVÁ OMietka	BIELA MAĽBA	SÁDROVÁ OMietka	BIELA MAĽBA
			49,28 m²							
TYP PRIESTORU : BYT 4, UMIESTNENIE : EXTERIÉR										
	E245	BALKÓN	3,75	P 4	GRES. DLAŽBA NA TERČE	-	-	VONKAJŠIA OMietka	-	-
			3,75 m²							
TYP PRIESTORU : SPOLOČNÉ PRIESTORY, UMIESTNENIE INTERIÉR										
	E2S1	VÝTAHOVÁ ŠACHTA	2,80	-	-	-	-	-	-	-
	E2S2	SCHODISKO	8,69	P 3	GRESOVÁ DLAŽBA	GRESOVÝ SOKEL v=50 mm	SÁDROVÁ OMietka	BIELA MAĽBA	SÁDROVÁ OMietka	BIELA MAĽBA
	E2S3	CHODBA	8,52	P 6.1	GRESOVÁ DLAŽBA	GRESOVÝ SOKEL v=50 mm	SÁDROVÁ OMietka	BIELA MAĽBA	SDK. PODHĽAD	BIELA MAĽBA
			20,01 m²							
			241,49 m²							

TABUĽKA REVÍZNE DVIERKA 2.NP

OZN.	POČET	POPIS	ROZMER (mm)	VÝŠKA OD PODLAHY (mm)	UMIESTNENIE	POŽIARNE UTESNENIE	POZNÁMKA
RD 1	1	REVÍZNE DVIERKA PRE SDK STENU HLINÍKOVÉ	400×400	150	SDK INŠTALAČNÁ STENA	EI 45/D1	OPLÁŠTENIE ALUCOBOND
RD 2	4	REVÍZNE DVIERKA POD KERAM. OBK. HLINÍKOVÉ	150×150	2 000	KERAMICKÁ STENA	-	OPLÁŠTENIE SDK
RD 3	4	REVÍZNE DVIERKA PRE SDK STENU HLINÍKOVÉ	300×300	1 550	SDK INŠTALAČNÁ STENA	-	OPLÁŠTENIE KER. OBKLAD
RD 4	2	REVÍZNE DVIERKA POD KERAM. OBK. HLINÍKOVÉ	150×150	2 000	KERAMICKÁ STENA	-	OPLÁŠTENIE KER. OBKLAD

TABUĽKA PREKLADOV 2.NP

OZN.	VÝROBNÉ OZNAČENIE	ŠÍRKA (mm)	VÝŠKA (mm)	DĹŽKA (mm)	POČET (ks)	POZNÁMKA
PR1	HELUZ PLOCHÝ 11,5 – 125	115	71	1 250	8	PRI ULOŽENÍ MENŠOM AKO 125 mm VLOŽIŤ PRVOK Z13

LEGENDA PRIEREZOV

N - PRIEREZ V NOSNEJ KONŠTRUKCII
P - PRIEREZ V NENOSNEJ KONŠTRUKCII
EL - PRIEREZ PRE ELEKTROINŠTALACIE
PL - PRIEREZ PRE PLYNOFIKÁCIU
UK - PRIEREZ PRE KÚRENIE
VZ - PRIEREZ PRE VZDUCHOTECHNIKU
ZT - PRIEREZ PRE ZDRAVOTECHNIKU
CH - PRIEREZ PRE CHLADENIE

LEGENDA SKRATIEK

PR	PREKLAD
KL	KLIMATIZAČNÁ JEDNOTKA
KL/V	VONKAJŠIA KLIMATIZAČNÁ JEDNOTKA
RB	BYTOVÝ ROZVÁDZAČ ELE SLABOPRÚD
RS	BYTOVÝ ROZVÁDZAČ ELEKTROINŠTALÁCIÍ
UK/R	ROZDELOVAČ/ZBERAČ USTREDNÉ KÚRENIE
UK/RO	ROZVÁDZAČ PRE BYTY – USTREDNÉ KÚRENIE
TČ	TEPELNÉ ČERPADLO
H	HYDRANT
S/NN	STÚPAČKA NN ROZVODOV
S/SL	STÚPAČKA SLABOPRÚDOVÝCH ROZVODOV
S/UK	STÚPACIE POTRUBIE ÚSTREDNÉ KÚRENIE
S/PV	STÚPACIE POTRUBIE POŽIARNEJ VODY
OHK	ODVETRACIA HLAVICA PRE KANALIZAČNÉ POTRUBIE
OHVZ	ODVETRACIA HLAVICA PRE VZDUCHOTECHNICKÉ POTRUBIE
OHP	ODVETRACIA HLAVICA PRE PLYNOVODNÚ STUPAČKU
PKR	PODOMIETKOVÝ KASTĽLIK ROLETY
RD	REVÍZNE DVIERKA
v.o	VÝŠKA OBKLADU

LEGENDA POLOŽIEK

S	OZNAČENIE SKLADIEB KONŠTRUKCIÍ STRIECH
OS	OZNAČENIE SKLADIEB KONŠTRUKCIÍ OBVODOVÝCH STIEN
A	OZNAČENIE SKLADIEB ATÍK
P	OZNAČENIE SKLADIEB PODLÁH
IS	OZNAČENIE SKLADIEB INTERIÉROVÝCH PREDSTIEN
Sp	OZNAČENIE SKLADIEB SPEVNENÝCH PLÔCH
O	OZNAČENIE POLOŽIEK OKIEN
ZS	OZNAČENIE POLOŽIEK ZASKLENÝCH STIEN
DS	OZNAČENIE POLOŽIEK DVERÍ DO SPOLOČNÝCH PRIESTOROV
DV	OZNAČENIE POLOŽIEK VSTUPNÝCH DVERÍ DO BYTOV
DŠ	OZNAČENIE POLOŽIEK DVERÍ ŠTANDARDOV BYTOV
Ž	OZNAČENIE POLOŽIEK ZÁMOČNÍCKYCH VÝROBKOV
K	OZNAČENIE POLOŽIEK KLAMPIARSKYCH VÝROBKOV
OZ	OZNAČENIE POLOŽIEK ODPAROVACÍC ŽLABOV
J	OZNAČENIE POLOŽIEK JÍMEK
OV	OZNAČENIE POLOŽIEK OSTATNÝCH VÝROBKOV

POZNÁMKY: VÝPIS VÝROBKOV JE SAMOSTATNÝM ELABORÁTOM TEJTO PD
VÝPIS SKLADIEB KONŠTRUKCIÍ JE SAMOSTATNÝM ELABORÁTOM TEJTO PD

TABUĽKA STAVEBNÝCH ÚPRAV 2.NP

OZNAČENIE	POPIS	OS od podlahy	S.H. od podlahy	POČET (ks)	TVAR	ŠÍRKA (mm)	VÝŠKA (mm)	POŽIARNE UTESNENIE	KONŠTRUKCIA	POZNÁMKA
N/CH 1	PRIERAZ PRE CHLADIVO	2 655	2 630	4	Obdĺžnik	80	50	EI 45	NOSNÁ	-
N/CH 2	PRIERAZ PRE CHLADIVO	2 655	2 630	2	Obdĺžnik	120	50	EI 90/D1	NOSNÁ	-
N/VZ 4	PRIERAZ PRE REKUPERÁCIU	2 300	2 212	12	Kruhová	175	175	-	NOSNÁ	-
P/CH 5	NIKA PRE KLIMATIZÁCIU	2 323	2 250	6	Obdĺžnik	550	145	-	NENOSNÁ	-
P/CH 6	NIKA PRE KLIMATIZÁCIU	2 323	2 250	2	Obdĺžnik	550	145	-	NENOSNÁ	-
P/ZT 1	NIKA PRE KONDENZ	2 075	2 000	6	Štvorec	150	150	-	NENOSNÁ	-
P/ZT 3	PRIERAZ PRE ZDRAVOTECHNIKU	-95	-120	2	Obdĺžnik	120	50	-	NENOSNÁ	-

UPOZORNENIA
VÝKRES NEMERAŤ. JE POTREBNÉ POUŽÍŤ LEN KÓTY. NEODDELITEĽNOU SÚČASŤOU VÝKRESU JE SPRIEVODNÁ SPRÁVA, TECHNICKÁ SPRÁVA, VŠETKY ŠPECIFIKÁCIE A OSTATNÉ VÝKRESY PROJEKTOVEJ DOKUMENTÁCIE.

SCHÉMA OBJEKTOV

±0,000 = 152,25m.n.m Výškový systém Balt p.v.

NÁZOV STAVBY
BYTOVÉ DOMY KAMENNÝ MLYN

MIESTO STAVBY
917 01 TRNAVA p.č. 10138/36, 213, 366, 367, 582, 10901/36, 37, 38, 39,40, 41 k.ú. TRNAVA

STUPEŇ PD
DOKUMENTÁCIA PRE REALIZÁCIU STAVBY

INVESTOR
VILLERS s.r.o.
Kapitulská 454/12
917 01 Trnava

GENERÁLNY PROJEKTANT
about_architecture s.r.o
Vajnorská 56/44
831 03 Bratislava – Nové mesto
Ing. arch Pavol Zbirin, Ing. Róbert Donoval

PROFESIA
010 ARCHITEKTÚRA A STAVEBNÁ ČASŤ

about_architecture s.r.o
Vajnorská 56/44
831 03 Bratislava – Nové mesto
Projektný tím: Ing. Róbert Donoval, Ing. arch. Pavol Zbirin, Ing. Ján Cagáň
Ing. arch. Veronika Blahunková, Ing. Jana Rudková, Ing. Slávka Kolejáková, Ing. Martin Šógulinský

ČÍSLO PARÉ
PEČIATKA A PODPIS

MIERKA
1:50

GRAFICKÁ MIERKA 1:50
0 0,5 1 2 3m

REVÍZIA
00

DÁTUM
1/2024

FORMÁT
940x420

STAVEBNÝ OBJEKT
SO 01.5 - BYTOVÝ DOM E

ZDROJOVÝ SÚBOR
14_06_A_BDE_R00

ČÍSLO VÝKRESU
04

NÁZOV VÝKRESU
PODORYS 2.NP