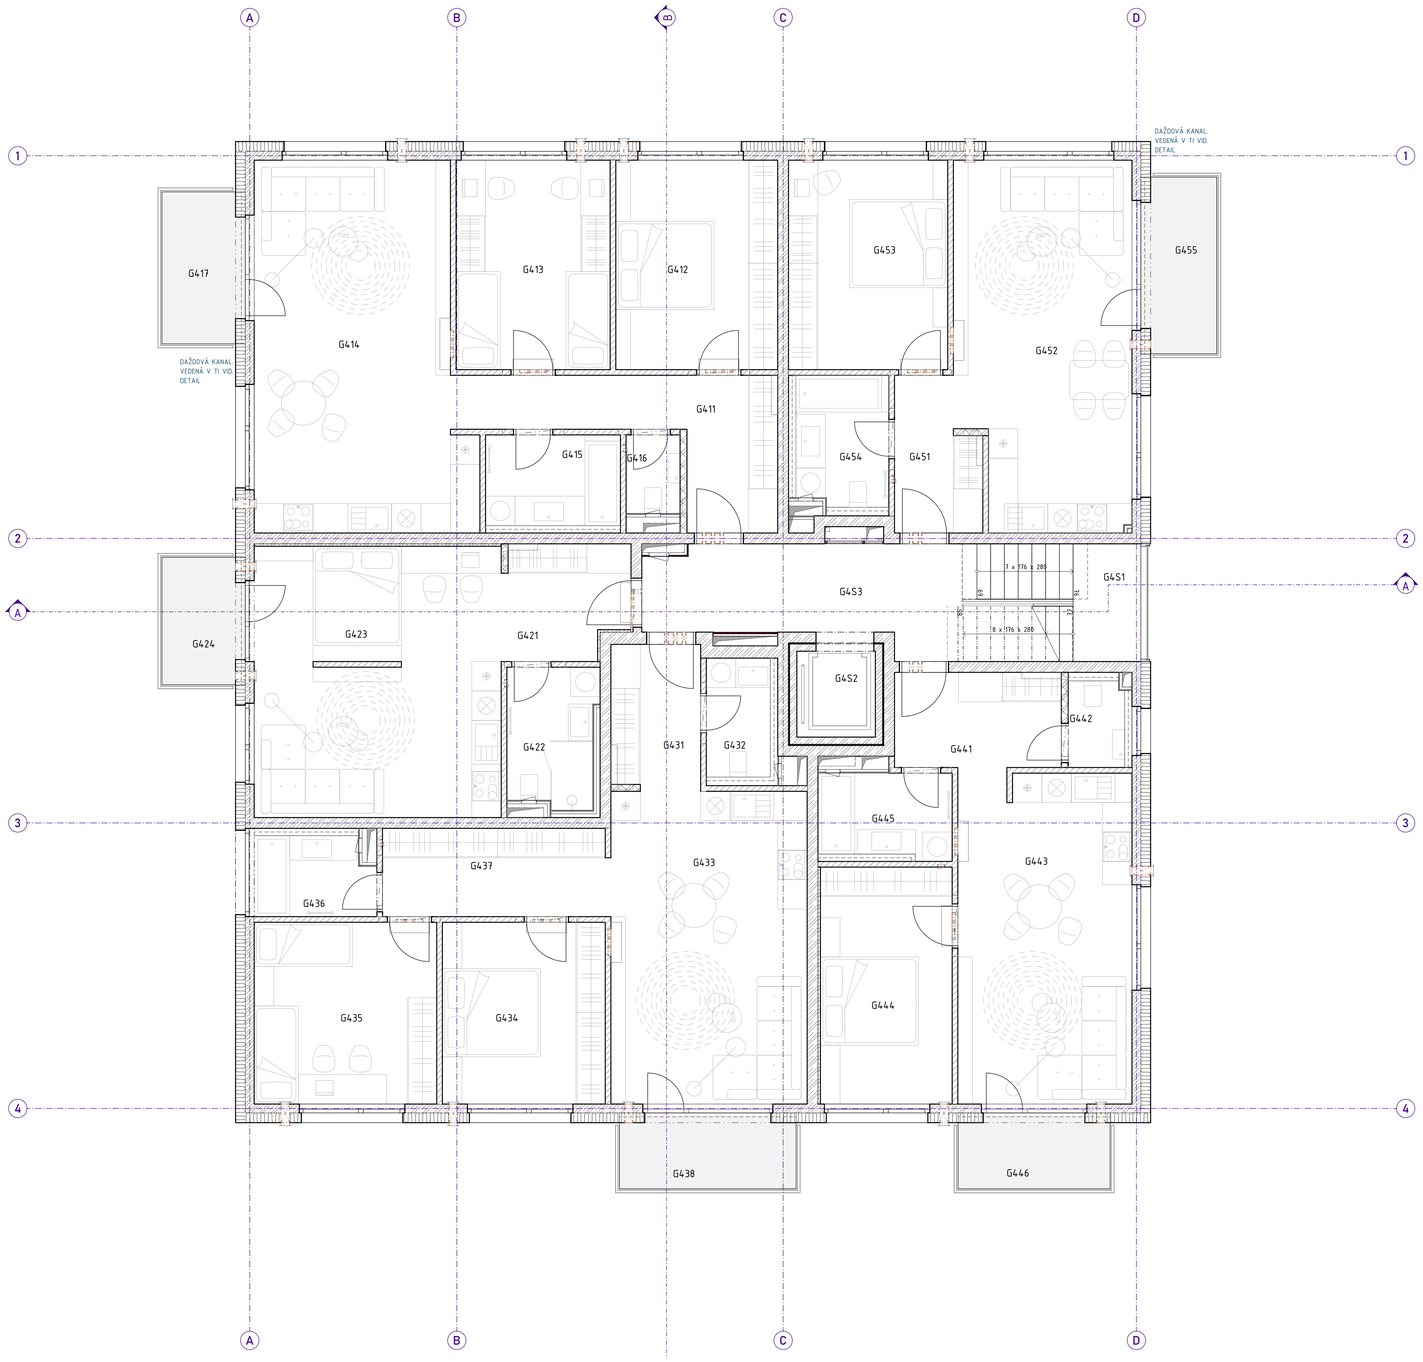

BYTOVÝ DOM G - TABUĽKA MIESTNOSTÍ 4.NP

ČÍSLO MIESTNOSTI	NÁZOV MIESTNOSTI	PLOCHA (m2)	PODLAHA			STENY		STROPY	
			SKLADBA	NÁŠLAPNÁ VRSTVA	SOKEL	ÚPRAVA STIEN	POVRCH. ÚPRAVA STIEN	ÚPRAVA STROPU	POVRCH. ÚPRAVA STROPU
TYP PRIESTORU : BYT 1, UMIESTNENIE : INTERIÉR									
G411	ZÁDVERIE	11,25	P 6.2	LAMINÁTOVÁ PODLAHA	LAMINÁTOVÁ LIŠTA v=50 mm	SADROVÁ OMIETKA	BIELA MAĽBA	SDK PODHĽAD	BIELA MAĽBA
G412	IZBA	14,09	P 6.2	LAMINÁTOVÁ PODLAHA	LAMINÁTOVÁ LIŠTA v=50 mm	SADROVÁ OMIETKA	BIELA MAĽBA	SADROVÁ OMIETKA	BIELA MAĽBA
G413	IZBA	13,41	P 6.2	LAMINÁTOVÁ PODLAHA	LAMINÁTOVÁ LIŠTA v=50 mm	SADROVÁ OMIETKA	BIELA MAĽBA	SADROVÁ OMIETKA	BIELA MAĽBA
G414	OBYV. IZBA S KUCH. KÚTOM	31,60	P 6.2	LAMINÁTOVÁ PODLAHA	LAMINÁTOVÁ LIŠTA v=50 mm	SADROVÁ OMIETKA	BIELA MAĽBA	SADROVÁ OMIETKA	BIELA MAĽBA
G415	KÚPEĽŇA	5,09	P 6.2	KERAMICKÁ DLAŽBA	-	KERAMICKÝ OBKLAD	-	SADROVÁ OMIETKA	BIELA MAĽBA
G416	WC	1,76	P 6.2	KERAMICKÁ DLAŽBA	-	KER. OBK.+ SAD. OM.	NAD OBK. BIELA MAĽBA	SDK PODHĽAD	BIELA MAĽBA
		77,20 m²							
TYP PRIESTORU : BYT 1, UMIESTNENIE : EXTERIÉR									
G417	BALKÓN	4,65	P 4	GRES. DLAŽBA NA TERČE	-	-	VONKAJŠIA OMIETKA	-	-
		4,65 m²							
TYP PRIESTORU : BYT 2, UMIESTNENIE : INTERIÉR									
G421	ZÁDVERIE	5,82	P 6.2	LAMINÁTOVÁ PODLAHA	LAMINÁTOVÁ LIŠTA v=50 mm	SADROVÁ OMIETKA	BIELA MAĽBA	SADROVÁ OMIETKA	BIELA MAĽBA
G422	KÚPEĽŇA	5,03	P 6.2	KERAMICKÁ DLAŽBA	-	KERAMICKÝ OBKLAD	-	SADROVÁ OMIETKA	BIELA MAĽBA
G423	OBYV. IZBA S KUCH. KÚTOM	27,64	P 6.2	LAMINÁTOVÁ PODLAHA	LAMINÁTOVÁ LIŠTA v=50 mm	SADROVÁ OMIETKA	BIELA MAĽBA	SADROVÁ OMIETKA	BIELA MAĽBA
		38,49 m²							
TYP PRIESTORU : BYT 2, UMIESTNENIE : EXTERIÉR									
G424	BALKÓN	3,90	P 4	GRES. DLAŽBA NA TERČE	-	-	VONKAJŠIA OMIETKA	-	-
		3,90 m²							
TYP PRIESTORU : BYT 3, UMIESTNENIE : INTERIÉR									
G431	ZÁDVERIE	5,40	P 6.2	LAMINÁTOVÁ PODLAHA	LAMINÁTOVÁ LIŠTA v=50 mm	SADROVÁ OMIETKA	BIELA MAĽBA	SDK PODHĽAD	BIELA MAĽBA
G432	KÚPEĽŇA	3,16	P 6.2	KERAMICKÁ DLAŽBA	-	KERAMICKÝ OBKLAD	-	SADROVÁ OMIETKA	BIELA MAĽBA
G433	OBYV. IZBA S KUCH. KÚTOM	25,50	P 6.2	LAMINÁTOVÁ PODLAHA	LAMINÁTOVÁ LIŠTA v=50 mm	SADROVÁ OMIETKA	BIELA MAĽBA	SDK. POD.+ SADR. OM.	BIELA MAĽBA
G434	IZBA	12,30	P 6.2	LAMINÁTOVÁ PODLAHA	LAMINÁTOVÁ LIŠTA v=50 mm	SADROVÁ OMIETKA	BIELA MAĽBA	SADROVÁ OMIETKA	BIELA MAĽBA
G435	IZBA	13,78	P 6.2	LAMINÁTOVÁ PODLAHA	LAMINÁTOVÁ LIŠTA v=50 mm	SADROVÁ OMIETKA	BIELA MAĽBA	SADROVÁ OMIETKA	BIELA MAĽBA
G436	KÚPEĽŇA	3,89	P 6.2	KERAMICKÁ DLAŽBA	-	KERAMICKÝ OBKLAD	-	SADROVÁ OMIETKA	BIELA MAĽBA
G437	CHODBA	8,31	P 6.2	LAMINÁTOVÁ PODLAHA	LAMINÁTOVÁ LIŠTA v=50 mm	SADROVÁ OMIETKA	BIELA MAĽBA	SDK PODHĽAD	BIELA MAĽBA
		72,34 m²							
TYP PRIESTORU : BYT 3, UMIESTNENIE : EXTERIÉR									
G438	BALKÓN	4,86	P 4	GRES. DLAŽBA NA TERČE	-	-	VONKAJŠIA OMIETKA	-	-
		4,86 m²							
TYP PRIESTORU : BYT 4, UMIESTNENIE : INTERIÉR									
G441	ZÁDVERIE	6,60	P 6.2	LAMINÁTOVÁ PODLAHA	LAMINÁTOVÁ LIŠTA v=50 mm	SADROVÁ OMIETKA	BIELA MAĽBA	SDK PODHĽAD	BIELA MAĽBA
G442	WC	2,00	P 6.2	KERAMICKÁ DLAŽBA	-	KER. OBK.+ SAD. OM.	NAD OBK. BIELA MAĽBA	SADROVÁ OMIETKA	BIELA MAĽBA
G443	OBYV. IZBA S KUCH. KÚTOM	23,99	P 6.2	LAMINÁTOVÁ PODLAHA	LAMINÁTOVÁ LIŠTA v=50 mm	SADROVÁ OMIETKA	BIELA MAĽBA	SADROVÁ OMIETKA	BIELA MAĽBA
G444	IZBA	12,97	P 6.2	LAMINÁTOVÁ PODLAHA	LAMINÁTOVÁ LIŠTA v=50 mm	SADROVÁ OMIETKA	BIELA MAĽBA	SADROVÁ OMIETKA	BIELA MAĽBA
G445	KÚPEĽŇA	4,63	P 6.2	KERAMICKÁ DLAŽBA	-	KERAMICKÝ OBKLAD	-	SADROVÁ OMIETKA	BIELA MAĽBA
		50,18 m²							
TYP PRIESTORU : BYT 4, UMIESTNENIE : EXTERIÉR									
G446	BALKÓN	4,19	P 4	GRES. DLAŽBA NA TERČE	-	-	VONKAJŠIA OMIETKA	-	-
		4,19 m²							
TYP PRIESTORU : BYT 5, UMIESTNENIE : INTERIÉR									
G451	ZÁDVERIE	5,05	P 6.2	LAMINÁTOVÁ PODLAHA	LAMINÁTOVÁ LIŠTA v=50 mm	SADROVÁ OMIETKA	BIELA MAĽBA	SDK PODHĽAD	BIELA MAĽBA
G452	OBYV. IZBA S KUCH. KÚTOM	26,11	P 6.2	LAMINÁTOVÁ PODLAHA	LAMINÁTOVÁ LIŠTA v=50 mm	SADROVÁ OMIETKA	BIELA MAĽBA	SADROVÁ OMIETKA	BIELA MAĽBA
G453	IZBA	13,86	P 6.2	LAMINÁTOVÁ PODLAHA	LAMINÁTOVÁ LIŠTA v=50 mm	SADROVÁ OMIETKA	BIELA MAĽBA	SADROVÁ OMIETKA	BIELA MAĽBA
G454	KÚPEĽŇA	4,97	P 6.2	KERAMICKÁ DLAŽBA	-	KERAMICKÝ OBKLAD	-	SADROVÁ OMIETKA	BIELA MAĽBA
		49,99 m²							
TYP PRIESTORU : BYT 5, UMIESTNENIE : EXTERIÉR									
G455	BALKÓN	4,86	P 4	GRES. DLAŽBA NA TERČE	-	-	VONKAJŠIA OMIETKA	-	-
		4,86 m²							
TYP PRIESTORU : SPOLOČNÉ PRIESTORY, UMIESTNENIE : INTERIÉR									
G451	SCHODISKO	8,22	P 3	GRESOVÁ DLAŽBA	GRESOVÝ SOKEL v=50 mm	SADROVÁ OMIETKA	BIELA MAĽBA	SADROVÁ OMIETKA	TRANSPARENTNÝ NÁTER
G452	VÝŤAH	2,80	-	-	-	-	-	-	-
G453	CHODBA	12,85	P 6.1	GRESOVÁ DLAŽBA	GRESOVÝ SOKEL v=50 mm	SADROVÁ OMIETKA	BIELA MAĽBA	SDK. PODHĽAD	BIELA MAĽBA
		23,86 m²							
		334,52 m²							

TABUĽKA STAVEBNÝCH ÚPRAV 4.NP

OZNAČENIE	POPIS	OS OD PODLAHY (mm)	S.H. OD PODLAHY (mm)	POČET (ks)	TVAR	ŠÍRKA (mm)	VÝŠKA (mm)	POŽIARNE UTESNENIE	KONŠTRUKCIA	POZNÁMKA K PRIERAZU
N/CH 1	PRIERAZ PRE CHLADIVO	2 655	2 630	11	Obdĺžnik	80	50	EI 45	NOSNÁ	-
N/CH 2	DRÁŽKA PRE CHLADIVO 80x50	2 523	2 395	1	Obdĺžnik	50	255	-	NOSNÁ	-
N/CH 3	NIKA PRE KLIMATIZÁCIU	2 323	2 250	1	Obdĺžnik	550	145	-	NOSNÁ	-
N/CH 4	DRÁŽKA PRE CHLADIVO	2 280	2 250	1	Obdĺžnik	325	60	-	NOSNÁ	-
N/VZ 5	PRIERAZ PRE REKUPERÁCIU	700	612	1	Kruhová	175	175	-	NOSNÁ	-
N/VZ 6	PRIERAZ PRE REKUPERÁCIU	2 300	2 212	15	Kruhová	175	175	-	NOSNÁ	-
P/CH 1	NIKA PRE KLIMATIZÁCIU	2 323	2 250	10	Obdĺžnik	550	145	-	NENOSNÁ	-
P/ZT 7	NIKA PRE KONDENZ	2 075	2 000	5	Čtverec	150	150	-	NENOSNÁ	-

TABUĽKA REVÍZNE DVIERKA 4.NP

OZN.	POČET	POPIS	ROZMER (mm)	SPODNÁ HRANA OD PODLAHY (mm)	UMIESTNENIE	POŽIARNE UTESNENIE	POZNÁMKA
RD 1	1	REVÍZNE DVIERKA PRE SDK STENU HLINÍKOVÉ	400×400	150	SDK INŠTALAČNÁ STENA	EI 45/D1	OPLÁŠTENIE ALUCOBOND
RD 2	4	REVÍZNE DVIERKA POD KERAM. OBK. HLINÍKOVÉ	150×150	2 000	KERAMICKÁ STENA	-	OPLÁŠTENIE SDK
RD 3	6	REVÍZNE DVIERKA PRE SDK STENU HLINÍKOVÉ	300×300	1 550	SDK INŠTALAČNÁ STENA	-	OPLÁŠTENIE KER. OBKLAD
RD 4	1	REVÍZNE DVIERKA POD KERAM. OBK. HLINÍKOVÉ	150×150	2 000	KERAMICKÁ STENA	-	OPLÁŠTENIE KER. OBKLAD

TABUĽKA PREKLADOV 4.NP

OZN.	VÝROBNÉ OZNAČENIE	ŠÍRKA (mm)	VÝŠKA (mm)	DĹŽKA (mm)	POČET (ks)	Poznámka
PR1	HELUZ PLOCHÝ 11,5 - 125	115	71	1 250	13	PRI ULOŽENÍ MENŠOM AKO 125 mm VLOŽIŤ PRVOK Z22
PR3	HELUZ PLOCHÝ 11,5 - 125	145	71	1 250	1	PRI ULOŽENÍ MENŠOM AKO 125 mm VLOŽIŤ PRVOK Z22

LEGENDA PRIERAZOV
- N – PRIERAZ V NOSNEJ KONŠTRUKCII
- P – PRIERAZ V NENOSNEJ KONŠTRUKCII
- EL – PRIERAZ PRE ELEKTROINŠTALÁCIE
- PL – PRIERAZ PRE PLYNOINŠTALÁCIU
- UK – PRIERAZ PRE KÚRENIE
- VZ – PRIERAZ PRE VZDUCHOTECHNIKU
- ZT – PRIERAZ PRE ZDRAVOTECHNIKU
- CH – PRIERAZ PRE CHLADENIE

LEGENDA SKRATIEK
- PR PREKLAD
- KL KLIMATIZAČNÁ JEDNOTKA
- KL/V VONKAJŠIA KLIMATIZAČNÁ JEDNOTKA
- RB BYTOVÝ ROZVÁDZAČ ELE SLABOPRÚDU
- RS BYTOVÝ ROZVÁDZAČ ELEKTROINŠTALÁCIÍ
- UK/R ROZDELOVAČ/ZBERAČ USTREDNÉ KÚRENIE
- UK/RO ROZVÁDZAČ PRE BYTY - USTREDNÉ KÚRENIE
- TČ TEPELNÉ ČERPADLO
- H HYDRANT
- HP HASIACI PRÍSTROJ
- S/NN STÚPAČKA NN ROZVODOV
- S/SL STÚPAČKA SLABOPRÚDOVÝCH ROZVODOV
- S/UK STÚPACIE POTRUBIE ÚSTREDNÉ KÚRENIE
- S/PV STÚPACIE POTRUBIE POŽIARNEJ VODY
- OHK ODVETRACIA HLAVICA PRE KANALIZAČNÉ POTRUBIE
- OHVZ ODVETRACIA HLAVICA PRE VZDUCHOTECHNICKÉ POTRUBIE
- OHP ODVETRACIA HLAVICA PRE PLYNOVODNÚ STUPAČKU
- PKR PODOMETKOVÝ KASTĽÍK ROLETY
- RD REVÍZNE DVIERKA
- R ROZVÁDZAČE PRE ELEKTROINŠTALÁCIE
- v.o VÝŠKA OBKLADU

LEGENDA POLOŽIEK
- (S) OZNAČENIE SKLADIEB KONŠTRUKCIÍ STRECH
- (OS) OZNAČENIE SKLADIEB KONŠTRUKCIÍ OBVODOVÝCH STIEN
- (A) OZNAČENIE SKLADIEB ATÍK
- (P) OZNAČENIE SKLADIEB PODLÁH
- (IS) OZNAČENIE SKLADIEB INTERIÉROVÝCH PREDSTIEN
- (Sp) OZNAČENIE SKLADIEB SPEVNENÝCH PLÔCH
- (O) OZNAČENIE POLOŽIEK OKIEN
- (ZS) OZNAČENIE POLOŽIEK ZASKLENÝCH STIEN
- (DS) OZNAČENIE POLOŽIEK DVERÍ DO SPOLOČNÝCH PRIESTOROV
- (DV) OZNAČENIE POLOŽIEK VSTUPNÝCH DVERÍ DO BYTOV
- (DŠ) OZNAČENIE POLOŽIEK DVERÍ ŠTANDARDOV BYTOV
- (Z) OZNAČENIE POLOŽIEK ZÁMOČNÍCKYCH VÝROBKOV
- (K) OZNAČENIE POLOŽIEK KLAMPIARSKYCH VÝROBKOV
- (OZ) OZNAČENIE POLOŽIEK ODPADOVACÍC ŽLABOV
- (J) OZNAČENIE POLOŽIEK JÍMEK
- (OV) OZNAČENIE POLOŽIEK OSTATNÝCH VÝROBKOV
- (POD) OZNAČENIE POLOŽIEK PODHĽADOV

POZNÁMKY: VÝPIS VÝROBKOV JE SAMOSTATNÝM ELABORÁTOM TEJTO PD.
VÝPIS SKLADIEB KONŠTRUKCIÍ JE SAMOSTATNÝM ELABORÁTOM TEJTO PD

LEGENDA MATERIÁLOV
- ŽELEZOBETÓNOVÉ KONŠTRUKCIE
- NENOSNÉ DELIACE KONŠTRUKCIE Z BETÓNOVÝCH MBT TVAROVIEK hr. 100 mm
- NENOSNÉ DELIACE KONŠTRUKCIE Z KERAMICKÝCH TVAROVIEK hr. 140 mm
- PREDSTENY Z PÓROBETÓNOVÝCH TVAROVIEK hr.50 mm
- NENOSNÉ DELIACE KONŠTRUKCIE Z KERAMICKÝCH TVAROVIEK hr. 115 mm
- NENOSNÉ INŠTALAČNÉ KONŠTRUKCIE ZO SÁDROKARTÓNU A OCEL. PROFILOV hr. 75mm a 150 mm
- TEPELNÁ IZOLÁCIA NA BÁZE MINERÁLNEJ VLNY
- TEPELNÁ IZOLÁCIA NA BÁZE EXTRUDOVANÝCH POLYSTYRÉNOV (XPS)
- TEPELNÁ IZOLÁCIA NA BÁZE PENOVÝCH POLYSTYRÉNOV (EPS)
- TEPELNÁ IZOLÁCIA V RÁMCI PRERUŠENIA TEPELNÉHO MOSTU BALKÓNOVÝCH DOSIEK (ISOCORB)
- BETÓNOVÉ KONŠTRUKCIE
- HYDROIZOLÁCIA
- PAROZÁBRANA
- BETÓNOVÁ DLAŽBA SPEVNENÝCH PLÔCH
- CEMENTOM STMELENÁ ZRNITÁ ZMES
- DRVENÉ KAMENIVO FR. 4/8
- ŠTRKODRVA FR. 0/32
- ZEMNÝ NÁSYP
- PÔVODNÁ ZEMINA
- TEPELNÁ IZOLÁCIA PIR DOSKA
- ROZCHODNÍKOVÁ ROHOŽ
- DREVENÝ OBKLAD SIBÍRSKY SMREKOVEC
- HRANA POHLADOVÉHO BETÓNU

UPOZORNENIA
VÝKRES NEMERAŤ. JE POTREBNÉ POUŽIŤ LEN KÓTY. NEODDELITEĽNOU SÚČASŤOU VÝKRESU JE SPRIEVODNÁ SPRÁVA, TECHNICKÁ SPRÁVA, VŠETKY ŠPECIFIKÁCIE A OSTATNÉ VÝKRESY PROJEKTOVEJ DOKUMENTÁCIE.

S

±0,000 = 152,50 m.n.m Výškový systém Balt p.v.

SCHÉMA OBJEKTOV

NÁZOV STAVBY
BYTOVÉ DOMY KAMENNÝ MLYN

MIESTO STAVBY
917 01 TRNAVA p.č. 10138/36, 213, 366, 367, 582, 10901/36, 37, 38, 39,40, 41 k.ú. TRNAVA

STUPEŇ PD
DOKUMENTÁCIA PRE REALIZÁCIU STAVBY

INVESTOR
VILLERS s.r.o.
Kapitulská 454/12
917 01 Trnava

GENERÁLNY PROJEKTANT
about_architecture s.r.o
Vajnorská 56/44
831 03 Bratislava - Nové mesto
Ing. arch Pavol Zbirin, Ing. Róbert Donovat

PROFESIA
010 ARCHITEKTÚRA A STAVEBNÁ ČASŤ

ČÍSLO PARE

PEČIATKA A PODPIS

about_architecture s.r.o
Vajnorská 56/44
831 03 Bratislava - Nové mesto
Projekčný tým: Ing. Róbert Donovat, Ing. arch. Pavol Zbirin, Ing. Ján Cagáň
Ing. arch. Veronika Blahutková, Ing. Jana Rudková, Ing. Slávka Kolejáková, Ing. Martin Šťoplinský

MIERKA
1:50

GRAFICKÁ MIERKA 150
0 0,5 1 2 3m

REVÍZIA
00

DÁTUM
1/2025

FORMÁT
1 050x594

STAVEBNÝ OBJEKT
SO 01.7 - BYTOVÝ DOM G

ZÁKLADNÝ SÚBOR
14_06_A_BDG_R00

ČÍSLO VÝKRESU
07

NÁZOV VÝKRESU
PÔDORYS 4.NP