

TYP PRIESTORU	BYT	UMIESTNENIE	INTERIÉR	ČÍSLO MIESTNOSTI	NÁZOV MIESTNOSTI	PLOCHA (m²)	PODLAHA			STENY		STROPY	
							SKLADBA	NÁŠLAPNÁ VRSTVA	SOSEL	ÚPRAVA STIEN	POVRCH ÚPRAVA STIEN	ÚPRAVA STROPY	POVRCH ÚPRAVA STROPY
F211	ZÁDVERIE	8,53	P 6,2	LAMINÁTOVÁ PODLAHA	LAMINÁTOVÁ LIŠTA v+50 mm	SADROVÁ OMETKA	BIELA MAČBA	SDK. PODHĽAD	BIELA MAČBA				
F212	IŽBA	12,11	P 6,2	LAMINÁTOVÁ PODLAHA	LAMINÁTOVÁ LIŠTA v+50 mm	SADROVÁ OMETKA	BIELA MAČBA	SADROVÁ OMETKA	BIELA MAČBA				
F213	OBÝV. IŽBA S KUCH. KÚTOM	24,38	P 6,2	LAMINÁTOVÁ PODLAHA	LAMINÁTOVÁ LIŠTA v+50 mm	SADROVÁ OMETKA	BIELA MAČBA	SADROVÁ OMETKA	BIELA MAČBA				
F214	KÚPEĽNÁ	4,52	P 6,2	KERAMICKÁ DLAŽBA	-	KERAMICKÝ OKLAD	-	-	-				
TYP PRIESTORU - BYT 1, UMIESTNENIE - EXTERIÉR						49,54 m²							
F215	BALKÓN	4,65	P 4	GRES. DLAŽBA NA TERČE	-	-	VONKAJŠIA OMETKA	-	-				
TYP PRIESTORU - BYT 2, UMIESTNENIE - INTERIÉR						4,85 m²							
F221	ZÁDVERIE	2,73	P 6,2	LAMINÁTOVÁ PODLAHA	LAMINÁTOVÁ LIŠTA v+50 mm	SADROVÁ OMETKA	BIELA MAČBA	SDK. PODHĽAD	BIELA MAČBA				
F222	KÚPEĽNÁ	3,85	P 6,2	KERAMICKÁ DLAŽBA	-	KERAMICKÝ OKLAD	-	SADROVÁ OMETKA	BIELA MAČBA				
F223	OBÝV. IŽBA S KUCH. KÚTOM	26,71	P 6,2	LAMINÁTOVÁ PODLAHA	LAMINÁTOVÁ LIŠTA v+50 mm	SADROVÁ OMETKA	BIELA MAČBA	SADROVÁ OMETKA	BIELA MAČBA				
TYP PRIESTORU - BYT 2, UMIESTNENIE - EXTERIÉR						39,29 m²							
F224	BALKÓN	3,90	P 4	GRES. DLAŽBA NA TERČE	-	-	VONKAJŠIA OMETKA	-	-				
TYP PRIESTORU - BYT 3, UMIESTNENIE - INTERIÉR						3,90 m²							
F231	ZÁDVERIE	5,40	P 6,2	LAMINÁTOVÁ PODLAHA	LAMINÁTOVÁ LIŠTA v+50 mm	SADROVÁ OMETKA	BIELA MAČBA	SDK. PODHĽAD	BIELA MAČBA				
F232	KÚPEĽNÁ	3,16	P 6,2	KERAMICKÁ DLAŽBA	-	KERAMICKÝ OKLAD	-	SADROVÁ OMETKA	BIELA MAČBA				
F233	OBÝV. IŽBA S KUCH. KÚTOM	25,50	P 6,2	LAMINÁTOVÁ PODLAHA	LAMINÁTOVÁ LIŠTA v+50 mm	SADROVÁ OMETKA	BIELA MAČBA	SDK. POD. - SADR. OM.	BIELA MAČBA				
F234	IŽBA	12,30	P 6,2	LAMINÁTOVÁ PODLAHA	LAMINÁTOVÁ LIŠTA v+50 mm	SADROVÁ OMETKA	BIELA MAČBA	SADROVÁ OMETKA	BIELA MAČBA				
F235	IŽBA	13,78	P 6,2	LAMINÁTOVÁ PODLAHA	LAMINÁTOVÁ LIŠTA v+50 mm	SADROVÁ OMETKA	BIELA MAČBA	SADROVÁ OMETKA	BIELA MAČBA				
F236	KÚPEĽNÁ	3,89	P 6,2	KERAMICKÁ DLAŽBA	-	KERAMICKÝ OKLAD	-	SADROVÁ OMETKA	BIELA MAČBA				
F237	CHODBA	8,31	P 6,2	LAMINÁTOVÁ PODLAHA	LAMINÁTOVÁ LIŠTA v+50 mm	SADROVÁ OMETKA	BIELA MAČBA	SDK. PODHĽAD	BIELA MAČBA				
TYP PRIESTORU - BYT 3, UMIESTNENIE - EXTERIÉR						72,34 m²							
F238	BALKÓN	4,86	P 4	GRES. DLAŽBA NA TERČE	-	-	VONKAJŠIA OMETKA	-	-				
TYP PRIESTORU - BYT 4, UMIESTNENIE - INTERIÉR						4,86 m²							
F241	ZÁDVERIE	6,60	P 6,2	LAMINÁTOVÁ PODLAHA	LAMINÁTOVÁ LIŠTA v+50 mm	SADROVÁ OMETKA	BIELA MAČBA	SDK. PODHĽAD	BIELA MAČBA				
F242	WC	2,00	P 6,2	KERAMICKÁ DLAŽBA	-	KER. OKB. - SAD. OM.	NAD OKB. BIELA MAČBA	SADROVÁ OMETKA	BIELA MAČBA				
F243	OBÝV. IŽBA S KUCH. KÚTOM	23,99	P 6,2	LAMINÁTOVÁ PODLAHA	LAMINÁTOVÁ LIŠTA v+50 mm	SADROVÁ OMETKA	BIELA MAČBA	SADROVÁ OMETKA	BIELA MAČBA				
F244	IŽBA	12,97	P 6,2	LAMINÁTOVÁ PODLAHA	LAMINÁTOVÁ LIŠTA v+50 mm	SADROVÁ OMETKA	BIELA MAČBA	SADROVÁ OMETKA	BIELA MAČBA				
F245	KÚPEĽNÁ	4,63	P 6,2	KERAMICKÁ DLAŽBA	-	KERAMICKÝ OKLAD	-	SADROVÁ OMETKA	BIELA MAČBA				
TYP PRIESTORU - BYT 4, UMIESTNENIE - EXTERIÉR						50,18 m²							
F246	BALKÓN	4,19	P 4	GRES. DLAŽBA NA TERČE	-	-	VONKAJŠIA OMETKA	-	-				
TYP PRIESTORU - BYT 5, UMIESTNENIE - INTERIÉR						4,19 m²							
F251	ZÁDVERIE	5,05	P 6,2	LAMINÁTOVÁ PODLAHA	LAMINÁTOVÁ LIŠTA v+50 mm	SADROVÁ OMETKA	BIELA MAČBA	SDK. PODHĽAD	BIELA MAČBA				
F252	OBÝV. IŽBA S KUCH. KÚTOM	26,11	P 6,2, P 6,3	LAMINÁTOVÁ PODLAHA	LAMINÁTOVÁ LIŠTA v+50 mm	SADROVÁ OMETKA	BIELA MAČBA	SADROVÁ OMETKA	BIELA MAČBA				
F253	IŽBA	13,86	P 6,2	LAMINÁTOVÁ PODLAHA	LAMINÁTOVÁ LIŠTA v+50 mm	SADROVÁ OMETKA	BIELA MAČBA	SADROVÁ OMETKA	BIELA MAČBA				
F254	KÚPEĽNÁ	4,97	P 6,2	KERAMICKÁ DLAŽBA	-	KERAMICKÝ OKLAD	-	SADROVÁ OMETKA	BIELA MAČBA				
TYP PRIESTORU - BYT 5, UMIESTNENIE - EXTERIÉR						49,99 m²							
F255	BALKÓN	4,86	P 4	GRES. DLAŽBA NA TERČE	-	-	VONKAJŠIA OMETKA	-	-				
TYP PRIESTORU - BYT 6, UMIESTNENIE - INTERIÉR						4,86 m²							
F261	ZÁDVERIE	4,96	P 6,2	LAMINÁTOVÁ PODLAHA	LAMINÁTOVÁ LIŠTA v+50 mm	SADROVÁ OMETKA	BIELA MAČBA	SDK. PODHĽAD	BIELA MAČBA				
F262	OBÝV. IŽBA S KUCH. KÚTOM	17,23	P 6,2	LAMINÁTOVÁ PODLAHA	LAMINÁTOVÁ LIŠTA v+50 mm	SADROVÁ OMETKA	BIELA MAČBA	SADROVÁ OMETKA	BIELA MAČBA				
F263	KÚPEĽNÁ	3,60	P 6,2	KERAMICKÁ DLAŽBA	-	KERAMICKÝ OKLAD	-	SADROVÁ OMETKA	BIELA MAČBA				
TYP PRIESTORU - BYT 6, UMIESTNENIE - EXTERIÉR						25,79 m²							
F264	BALKÓN	3,88	P 4	GRES. DLAŽBA NA TERČE	-	-	VONKAJŠIA OMETKA	-	-				
TYP PRIESTORU - SPOLČNÉ PRIESTORY, UMIESTNENIE - INTERIÉR						3,88 m²							
F251	SCHODISKO	8,22	P 3	GRESOVÁ DLAŽBA	GRESOVÝ SOSEL v+50 mm	SADROVÁ OMETKA	BIELA MAČBA	SADROVÁ OMETKA	BIELA MAČBA				
F252	VÝŤAH	2,80	-	-	-	-	-	-	-				
F253	CHODBA	11,80	P 6,1	GRESOVÁ DLAŽBA	GRESOVÝ SOSEL v+50 mm	SADROVÁ OMETKA	BIELA MAČBA	SDK. PODHĽAD	BIELA MAČBA				
						28,82 m²							
						336,29 m²							

OZNAČENIE	POPIS	OS OD PODLAHY (mm)	SH OD PODLAHY (mm)	POČET (ks)	TVAR	ŠÍRKA (mm)	VÝŠKA (mm)	POŽIARNE ÚTESNENIE	KONŠTRUKCIA	POZNÁMKA K PRIERAZU
N/VL 7	PRIERAZ PRE REKUPERAČIU	340	-120	1	Obdĺhnik	750	920	-	NOSNÁ	-
N/CH 1	PRIERAZ PRE CHLADIVO	2 655	2 630	11	Obdĺhnik	80	50	EI 4,5	NOSNÁ	-
N/VZ 5	PRIERAZ PRE REKUPERAČIU	700	612	1	Kruhový	175	175	-	NOSNÁ	-
N/VZ 6	PRIERAZ PRE REKUPERAČIU	2 300	2 212	15	Kruhový	175	175	-	NOSNÁ	-
P/CH 1	NIKA PRE KLIMATIZÁCIU	2 323	2 250	9	Obdĺhnik	550	145	-	NENOSNÁ	-
P/ZT 7	NIKA PRE KONDENZ	2 075	2 000	6	Čtverec	150	150	-	NENOSNÁ	-

OZN.	POČET	POPIS	ROZMER (mm)	SPŮDNÁ HRANA OD PODLAHY (mm)	UMIESTNENIE	POŽIARNE ÚTESNENIE	POZNÁMKA
RD 1	1	REVÍZNE DVERKA PRE SDK, STĚNU HLINÍKOVÉ	400x400	150	SDK INŠTALAČNÁ STĚNA	EI 45/01	OPĽÁŠTENIE ALUICOBNÍ
RD 2	5	REVÍZNE DVERKA POD KERAM. OKB. HLINÍKOVÉ	150x150	2 000	KERAMICKÁ STĚNA	-	OPĽÁŠTENIE SDK
RD 3	7	REVÍZNE DVERKA PRE SDK, STĚNU HLINÍKOVÉ	300x300	1 550	SDK INŠTALAČNÁ STĚNA	-	OPĽÁŠTENIE KER. OKLAD
RD 4	1	REVÍZNE DVERKA POD KERAM. OKB. HLINÍKOVÉ	150x150	2 000	KERAMICKÁ STĚNA	-	OPĽÁŠTENIE KER. OKLAD

LEGENDA PRIERAZOV

- N - PRIERAZ V NOSNEJ KONŠTRUKCII
- P - PRIERAZ V MENŠEJ KONŠTRUKCII
- EL - PRIERAZ PRE ELEKTRONŠTALÁČIE
- PL - PRIERAZ PRE PLYNOFIKÁČIU
- UK - PRIERAZ PRE KÚRENIE
- VZ - PRIERAZ PRE VZDUCHOCHYTNUTIE
- ZT - PRIERAZ PRE ZDRAVOTECHNIKU
- CH - PRIERAZ PRE CHLADENIE

LEGENDA SKRATIEK

- PR - PREKLAD
- KL - KLIMATIZAČNÁ JEDNOTKA
- KL/V - VONKAJŠIA KLIMATIZAČNÁ JEDNOTKA
- RB - BYTOVÝ ROZVÁDZAČ ELE. SLABOPRÚD
- RS - BYTOVÝ ROZVÁDZAČ ELEKTRONŠTALÁČIÍ
- UK/R - ROZDELOVÁČ/ZBERAČ ÚSTREJNÉ KÚRENIE
- UK/RO - ROZVÁDZAČ PRE BYTY - ÚSTREJNÉ KÚRENIE
- TČ - TEPELNÉ ČERPADLO
- H - HYDRANT
- HP - HASIACI PRÍSTROJ
- S/NN - STÚPAČKA NN ROZVODOV
- S/S/L - STÚPAČKA SLABOPRÚDOVÝCH ROZVODOV
- S/UK - STÚPAČKA POTRUBIE ÚSTREJNÉ KÚRENIE
- S/PL - STÚPAČKA POTRUBIE POŽIARNEJ VODY
- OHK - ODVETRAČIA HLAVICA PRE KANALIZAČNÉ POTRUBIE
- OHVZ - ODVETRAČIA HLAVICA PRE VZDUCHOCHYTNUTIE
- OHK - ODVETRAČIA HLAVICA PRE PLYNOVODNÚ STÚPAČKU
- PKR - PODOMETKOVÝ KASTLÍK ROLETY
- RD - REVÍZNE DVERKA
- R - ROZVÁDZAČ PRE ELEKTRONŠTALÁČIE
- v.a. - VÝŠKA OKLADU

LEGENDA POLOŽIEK

- OS - OZNAČENIE SKLADIEB KONŠTRUKCII STIECH
- AS - OZNAČENIE SKLADIEB KONŠTRUKCII OBVODOVÝCH STIEN
- AS - OZNAČENIE SKLADIEB ATÍK
- AS - OZNAČENIE SKLADIEB PODLAH
- AS - OZNAČENIE SKLADIEB INTERIÉROVÝCH PREDSTIEN
- AS - OZNAČENIE SKLADIEB SPEVNENÝCH PLOCH
- AS - OZNAČENIE POLOŽIEK OKIEN
- AS - OZNAČENIE POLOŽIEK ZASKLENÝCH STIEN
- AS - OZNAČENIE POLOŽIEK DVERÍ DO SPOLČNÝCH PRIESTOROV
- AS - OZNAČENIE POLOŽIEK DVERÍ ŠTANDARDOV BYTOV
- AS - OZNAČENIE POLOŽIEK ZÁMČNÝCH VÝROBKOV
- AS - OZNAČENIE POLOŽIEK KLIMATIZAČNÝCH VÝROBKOV
- AS - OZNAČENIE POLOŽIEK ODPAROVÁČÍE ŽLADOV
- AS - OZNAČENIE POLOŽIEK JÍMEK
- AS - OZNAČENIE POLOŽIEK OSTATNÝCH VÝROBKOV
- AS - OZNAČENIE POLOŽIEK PODHĽADOV

POZNÁMKY: VÝPIS VÝROBKOV JE SAMOSTATNÝ ELABORÁTOM TĚTO PD
VÝPIS SKLADIEB KONŠTRUKCII JE SAMOSTATNÝ ELABORÁTOM TĚTO PD


LEGENDA MATERIÁLOV

- ŽELEZOBETÓNOVÉ KONŠTRUKCIE
- NENOSNÉ DELAČIE KONŠTRUKCIE Z BETÓNOVÝCH
- NENOSNÉ DELAČIE KONŠTRUKCIE Z KERAMICKÝCH
- PREDSTENY Z PÓRBETÓNOVÝCH TVAROVIEK hr. 50 mm
- NENOSNÉ DELAČIE KONŠTRUKCIE Z KERAMICKÝCH
- NENOSNÉ NĚTALAČNÉ KONŠTRUKCIE ZO SÁDROKÁRTÓNŮ
- A OCEL. PROFILOV hr. 75mm a 150 mm
- TEPELNÁ IZOLÁCIA NA BÁZE HINERÁLNEJ VLNŮ
- TEPELNÁ IZOLÁCIA NA BÁZE EXTRUDOVANÝCH POLYSTYRÉNOV (EPS)
- TEPELNÁ IZOLÁCIA NA BÁZE PENOVÝCH POLYSTYRÉNOV (EPS)
- TEPELNÁ IZOLÁCIA V RÁMCI PRERUŠENÁ TEPELNĚHO MOSTU BALKÓNŮVÝCH DOSEK (ISOCORB)
- BETÓNŮVÉ KONŠTRUKCIE
- HYDROIZOLÁCIA
- PAROZÁBRANA
- BETÓNŮVÁ DLAŽBA SPEVNENÝCH PLOCH
- CEMENTOM STĚLENÁ ZRNITÁ ZMES
- DRVENÉ KAMENIVO FR. 0/32
- ŠTRKODRVA FR. 0/32
- ZEMNÝ NÁSP
- PŮVODNÁ ZEMINA
- TEPELNÁ IZOLÁCIA PIR DOSKA
- ROZCHODNÍKOVÁ ROHOŽ
- DRVENÝ OKLAD SIBÍRSKY SMRČOVEC
- HRANA POHEADOVÉHO BETÓNŮ

TABUĽKA PREKLADOV 2 NP

OZN.	POČET	VÝROBNÉ OZNAČENIE	ŠÍRKA (mm)	VÝŠKA (mm)	DĚŽKA (mm)	POČET (ks)	POZNÁMKA
PR1	1	HELUZ PLOCHÝ 115 - 125	115	71	1 250	12	PRI ULOŽENÍ MENŠOM AKO 125 mm VLOŽÍ PRVKO Z22
PR3	1	HELUZ PLOCHÝ 145 - 125	145	71	1 250	1	PRI ULOŽENÍ MENŠOM AKO 125 mm VLOŽÍ PRVKO Z22

OPISOVANÁ VÝKRES NEBRÁDĚ JE POTREBNÉ POUŽÍ LEN KŮSTI, NEODDĚLUJENOU SŮČASŤU VÝKRESU JE SPRÁVNĚNÁ SPRÁVA, TECHNICKÁ SPRÁVA, VŠETKY SPECIFIKÁČIE A OSTATNÉ VÝKRESY PROJEKTŮV DOKUMENTÁCIE

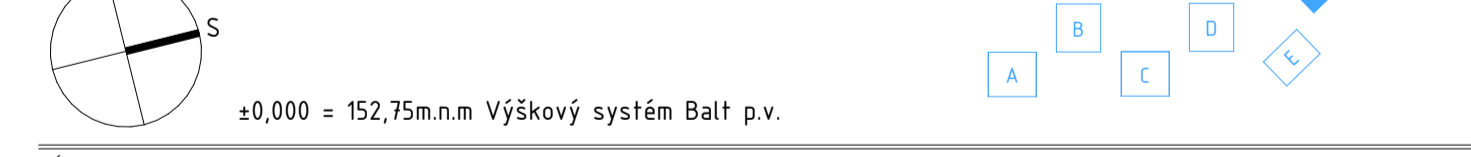

BYTOVÉ DĚMY KAMENŮ MLYN

MESTO STAVBY
917 01 TRNAVA p.Ě. 10138/36, 213, 366, 367, 582, 10901/36, 37, 38, 39, 40, 41 k.ú. TRNAVA

INVESTOR
Lupist a.s.
Podvorská 5351/1A
929 01 Dunajská Streda

PROFESIA
010 ARCHITEKTŮRA A STAVEBNÁ ČÁST

10/2025

STAVBY OBJEKT
SD 016 - BYTOVÝ DOM F

BYTOVÝ VÝKRES
PŮDORYS 2 NP