

BYTOVÝ DOM F - TABUĽKA MIESTNOSTÍ 4.NP									
ČÍSLO MIESTNOSTI	NÁZOV MIESTNOSTI	PLOCHA (m ²)	PODLAHA			STĚNY		STROPY	
			SKLADBA	NÁŠLAPNÁ VRSTVA	SOKEĽ	ÚPRAVA STĚN	POVRCH ÚPRAVA STĚN	ÚPRAVA STROPY	POVRCH ÚPRAVA STROPY
TYP PRIESTORU : BYT 1 UMIESŤENÉ : INTERIÉR									
F411	ZÁDVERIE	8,53	P 6,2	LAMINÁTOVÁ PODLAHA	LAMINÁTOVÁ LIŠŤA v+50 mm	SADROVÁ OMETKA	BIELA MAČBA	SDK. PODHEAD	BIELA MAČBA
F412	IZBA	12,11	P 6,2	LAMINÁTOVÁ PODLAHA	LAMINÁTOVÁ LIŠŤA v+50 mm	SADROVÁ OMETKA	BIELA MAČBA	SADROVÁ OMETKA	BIELA MAČBA
F413	OBÝV. IZBA S KUCH. KÚTOM	24,38	P 6,2	LAMINÁTOVÁ PODLAHA	LAMINÁTOVÁ LIŠŤA v+50 mm	SADROVÁ OMETKA	BIELA MAČBA	SADROVÁ OMETKA	BIELA MAČBA
F414	KÚPEĽNÁ	4,52	P 6,2	KERAMICKÁ DLAŽBA	-	KERAMICKÝ OKLAD	-	SADROVÁ OMETKA	BIELA MAČBA
		49,55 m ²							
TYP PRIESTORU : BYT 1 UMIESŤENÉ : EXTERIÉR									
F415	BALKÓN	4,65	P 4	GRES. DLAŽBA NA TERČE	-	-	VONKAJŠIA OMETKA	-	-
		4,65 m ²							
TYP PRIESTORU : BYT 2 UMIESŤENÉ : INTERIÉR									
F421	ZÁDVERIE	2,65	P 6,2	LAMINÁTOVÁ PODLAHA	LAMINÁTOVÁ LIŠŤA v+50 mm	SADROVÁ OMETKA	BIELA MAČBA	SDK. PODHEAD	BIELA MAČBA
F422	KÚPEĽNÁ	3,85	P 6,2	KERAMICKÁ DLAŽBA	-	KERAMICKÝ OKLAD	-	SADROVÁ OMETKA	BIELA MAČBA
F423	OBÝV. IZBA S KUCH. KÚTOM	26,71	P 6,2	LAMINÁTOVÁ PODLAHA	LAMINÁTOVÁ LIŠŤA v+50 mm	SADROVÁ OMETKA	BIELA MAČBA	SADROVÁ OMETKA	BIELA MAČBA
		33,29 m ²							
TYP PRIESTORU : BYT 2 UMIESŤENÉ : EXTERIÉR									
F424	BALKÓN	3,90	P 4	GRES. DLAŽBA NA TERČE	-	-	VONKAJŠIA OMETKA	-	-
		3,90 m ²							
TYP PRIESTORU : BYT 3 UMIESŤENÉ : INTERIÉR									
F431	ZÁDVERIE	5,40	P 6,2	LAMINÁTOVÁ PODLAHA	LAMINÁTOVÁ LIŠŤA v+50 mm	SADROVÁ OMETKA	BIELA MAČBA	SDK. PODHEAD	BIELA MAČBA
F432	KÚPEĽNÁ	3,16	P 6,2	KERAMICKÁ DLAŽBA	-	KERAMICKÝ OKLAD	-	SADROVÁ OMETKA	BIELA MAČBA
F433	OBÝV. IZBA S KUCH. KÚTOM	25,50	P 6,2	LAMINÁTOVÁ PODLAHA	LAMINÁTOVÁ LIŠŤA v+50 mm	SADROVÁ OMETKA	BIELA MAČBA	SDK. POD. - SADR. OM.	BIELA MAČBA
F434	IZBA	12,30	P 6,2	LAMINÁTOVÁ PODLAHA	LAMINÁTOVÁ LIŠŤA v+50 mm	SADROVÁ OMETKA	BIELA MAČBA	SADROVÁ OMETKA	BIELA MAČBA
F435	IZBA	13,78	P 6,2	LAMINÁTOVÁ PODLAHA	LAMINÁTOVÁ LIŠŤA v+50 mm	SADROVÁ OMETKA	BIELA MAČBA	SADROVÁ OMETKA	BIELA MAČBA
F436	KÚPEĽNÁ	3,89	P 6,2	KERAMICKÁ DLAŽBA	-	KERAMICKÝ OKLAD	-	SADROVÁ OMETKA	BIELA MAČBA
F437	CHODBA	8,31	P 6,2	LAMINÁTOVÁ PODLAHA	LAMINÁTOVÁ LIŠŤA v+50 mm	SADROVÁ OMETKA	BIELA MAČBA	SDK. PODHEAD	BIELA MAČBA
		72,34 m ²							
TYP PRIESTORU : BYT 3 UMIESŤENÉ : EXTERIÉR									
F438	BALKÓN	4,86	P 4	GRES. DLAŽBA NA TERČE	-	-	VONKAJŠIA OMETKA	-	-
		4,86 m ²							
TYP PRIESTORU : BYT 4 UMIESŤENÉ : INTERIÉR									
F441	ZÁDVERIE	6,60	P 6,2	LAMINÁTOVÁ PODLAHA	LAMINÁTOVÁ LIŠŤA v+50 mm	SADROVÁ OMETKA	BIELA MAČBA	SDK. PODHEAD	BIELA MAČBA
F442	WC	2,00	P 6,2	KERAMICKÁ DLAŽBA	-	KER. OKB. - SAD. OM.	NAD OKB. BIELA MAČBA	SADROVÁ OMETKA	BIELA MAČBA
F443	OBÝV. IZBA S KUCH. KÚTOM	23,99	P 6,2	LAMINÁTOVÁ PODLAHA	LAMINÁTOVÁ LIŠŤA v+50 mm	SADROVÁ OMETKA	BIELA MAČBA	SADROVÁ OMETKA	BIELA MAČBA
F444	IZBA	12,97	P 6,2	LAMINÁTOVÁ PODLAHA	LAMINÁTOVÁ LIŠŤA v+50 mm	SADROVÁ OMETKA	BIELA MAČBA	SADROVÁ OMETKA	BIELA MAČBA
F445	KÚPEĽNÁ	4,63	P 6,2	KERAMICKÁ DLAŽBA	-	KERAMICKÝ OKLAD	-	SADROVÁ OMETKA	BIELA MAČBA
		50,18 m ²							
TYP PRIESTORU : BYT 4 UMIESŤENÉ : EXTERIÉR									
F446	BALKÓN	4,19	P 4	GRES. DLAŽBA NA TERČE	-	-	VONKAJŠIA OMETKA	-	-
		4,19 m ²							
TYP PRIESTORU : BYT 5 UMIESŤENÉ : INTERIÉR									
F451	ZÁDVERIE	5,05	P 6,2	LAMINÁTOVÁ PODLAHA	LAMINÁTOVÁ LIŠŤA v+50 mm	SADROVÁ OMETKA	BIELA MAČBA	SDK. PODHEAD	BIELA MAČBA
F452	OBÝV. IZBA S KUCH. KÚTOM	26,11	P 6,2	LAMINÁTOVÁ PODLAHA	LAMINÁTOVÁ LIŠŤA v+50 mm	SADROVÁ OMETKA	BIELA MAČBA	SADROVÁ OMETKA	BIELA MAČBA
F453	IZBA	13,86	P 6,2	LAMINÁTOVÁ PODLAHA	LAMINÁTOVÁ LIŠŤA v+50 mm	SADROVÁ OMETKA	BIELA MAČBA	SADROVÁ OMETKA	BIELA MAČBA
F454	KÚPEĽNÁ	4,97	P 6,2	KERAMICKÁ DLAŽBA	-	KERAMICKÝ OKLAD	-	SADROVÁ OMETKA	BIELA MAČBA
		49,99 m ²							
TYP PRIESTORU : BYT 5 UMIESŤENÉ : EXTERIÉR									
F455	BALKÓN	4,86	P 4	GRES. DLAŽBA NA TERČE	-	-	VONKAJŠIA OMETKA	-	-
		4,86 m ²							
TYP PRIESTORU : BYT 6 UMIESŤENÉ : INTERIÉR									
F461	ZÁDVERIE	4,96	P 6,2	LAMINÁTOVÁ PODLAHA	LAMINÁTOVÁ LIŠŤA v+50 mm	SADROVÁ OMETKA	BIELA MAČBA	SDK. PODHEAD	BIELA MAČBA
F462	OBÝV. IZBA S KUCH. KÚTOM	17,23	P 6,2	LAMINÁTOVÁ PODLAHA	LAMINÁTOVÁ LIŠŤA v+50 mm	SADROVÁ OMETKA	BIELA MAČBA	SADROVÁ OMETKA	BIELA MAČBA
F463	KÚPEĽNÁ	3,60	P 6,2	KERAMICKÁ DLAŽBA	-	KERAMICKÝ OKLAD	-	SADROVÁ OMETKA	BIELA MAČBA
		25,79 m ²							
TYP PRIESTORU : BYT 6 UMIESŤENÉ : EXTERIÉR									
F464	BALKÓN	3,88	P 4	GRES. DLAŽBA NA TERČE	-	-	VONKAJŠIA OMETKA	-	-
		3,88 m ²							
TYP PRIESTORU : SPOLIČNÉ PRIESTORY, UMIESŤENÉ : INTERIÉR									
F451	SCHODISKO	8,22	P 3	GRESOVÁ DLAŽBA	GRESOVÝ SOKEĽ v+50 mm	SADROVÁ OMETKA	BIELA MAČBA	SADROVÁ OMETKA	TRANSPARENTNÝ NÁTER
F452	VÝŤAH	2,80	-	-	-	-	-	-	-
F453	CHODBA	18,23	P 6,1	GRESOVÁ DLAŽBA	GRESOVÝ SOKEĽ v+50 mm	SADROVÁ OMETKA	BIELA MAČBA	SDK. PODHEAD	BIELA MAČBA
		29,24 m ²							
		336,63 m ²							

OS OZNAČENIE	POPIS	OS OD PODLAHY (mm)	SH OD PODLAHY (mm)	POČET (ks)	TVAR	ŠÍRKA (mm)	VÝŠKA (mm)	POŽIARNE ÚTESNENIE	KONŠTRUKCIA	POZNÁMKA K PRIERAZU
N/VL 7	PRIERAZ PRE REKUPERÁCIU	34,0	-120	1	Obdĺžnik	750	920	-	NOSNÁ	-
N/CH 1	PRIERAZ PRE CHLADIVO	2 655	2 630	11	Obdĺžnik	80	50	EI 4,5	NOSNÁ	-
N/VZ 5	PRIERAZ PRE REKUPERÁCIU	700	612	1	Kruhová	175	175	-	NOSNÁ	-
N/VZ 6	PRIERAZ PRE REKUPERÁCIU	2 300	2 212	15	Kruhová	175	175	-	NOSNÁ	-
P/CH 1	NIKA PRE KLIMATIZÁCIU	2 323	2 250	9	Obdĺžnik	550	145	-	NENOSNÁ	-
P/ZT 7	NIKA PRE KONDENZ	2 075	2 000	6	čtverec	150	150	-	NENOSNÁ	-

LEGENDA PRIERAZOV

- N - PRIERAZ V NOSNEJ KONŠTRUKCII
 - P - PRIERAZ V MENŠEJ KONŠTRUKCII
 - EL - PRIERAZ PRE ELEKTRONŠTALÁČE
 - PL - PRIERAZ PRE PLYNOFKÁČU
 - UK - PRIERAZ PRE KÚRENIE
 - VZ - PRIERAZ PRE VZDUCHOTECHNIKU
 - ZT - PRIERAZ PRE ZDRAVOTECHNIKU
 - CH - PRIERAZ PRE CHLADENIE
- LEGENDA SKRATIEK
- PR - PREKLAD
 - KL - KLIMATIZAČNÁ JEDNOTKA
 - KL/V - VONKAJŠIA KLIMATIZAČNÁ JEDNOTKA
 - RB - BYTOVÝ ROZVÁDZAČ ELE SLABOPRÚD
 - RS - BYTOVÝ ROZVÁDZAČ ELEKTRONŠTALÁČI
 - UK/R - ROZDELOVAČ/ZBERAČ ÚSTREDEJNÉ KÚRENIE
 - UK/RO - ROZVÁDZAČ PRE BYTY - ÚSTREDEJNÉ KÚRENIE
 - TČ - TEPELNÉ ČERPADLO
 - H - HYDRANT
 - HP - HASIACI PRÍSTROJ
 - S/NN - STÚPAČKA NN ROZVODOV
 - S/SL - STÚPAČKA SLABOPRÚDOVÝCH ROZVODOV
 - S/UK - STUPACE POTRUBIE ÚSTREDEJNÉ KÚRENIE
 - S/PL - STUPACE POTRUBIE POŽIARNEJ VODY
 - OHK - ODVETRAČIA HLAVICA PRE KANALIZAČNÉ POTRUBIE
 - OHVZ - ODVETRAČIA HLAVICA PRE VZDUCHOTECHNICKÉ POTRUBIE
 - OHK - ODVETRAČIA HLAVICA PRE PLYNOVODNÚ STUPAČKU
 - PKR - PODOMETKOVÝ KASTLÍK ROLETY
 - RD - REVÍZNE DVIERKA
 - R - ROZVÁDZAČE PRE ELEKTRONŠTALÁČE
 - v.a. - VÝŠKA OKLADU

LEGENDA POLOŽIEK

- (S) - OZNAČENIE SKLADIEB KONŠTRUKCII STIECH
- (OS) - OZNAČENIE SKLADIEB KONŠTRUKCII OBVOJDOVÝCH STĚN
- (A) - OZNAČENIE SKLADIEB ATÍK
- (P) - OZNAČENIE SKLADIEB PODLAH
- (IS) - OZNAČENIE SKLADIEB INTERIÉROVÝCH PREDSTĚN
- (SP) - OZNAČENIE SKLADIEB SPEVNENÝCH PLOCH
- (O) - OZNAČENIE POLOŽIEK OKIEN
- (Z) - OZNAČENIE POLOŽIEK ZASKLENÝCH STĚN
- (D) - OZNAČENIE POLOŽIEK DVERÍ DO SPOLIČNÝCH PRIESTOROV
- (D1) - OZNAČENIE POLOŽIEK VSTUPNÝCH DVERÍ DO BYTOV
- (D2) - OZNAČENIE POLOŽIEK DVERÍ ŠTANDARDOVÝCH BYTOV
- (D3) - OZNAČENIE POLOŽIEK ZÁMČENÝCH VÝROBKOV
- (D4) - OZNAČENIE POLOŽIEK KLAMPIARSKÝCH VÝROBKOV
- (D5) - OZNAČENIE POLOŽIEK ODPAROVÁČI ŽĽABOV
- (D6) - OZNAČENIE POLOŽIEK JÍMEK
- (D7) - OZNAČENIE POLOŽIEK OSTATNÝCH VÝROBKOV
- (D8) - OZNAČENIE POLOŽIEK PODHEADOV


POZNÁMKY: VÝPIS VÝROBKOV JE SAMOSTATNÝ ELABORÁTOM TĚTO PD
 VÝPIS SKLADIEB KONŠTRUKCII JE SAMOSTATNÝ ELABORÁTOM TĚTO PD

LEGENDA MATERIÁLOV

- ☐ - ŽELEZOBETÓNOVÉ KONŠTRUKCIE
- ☐ - NENOSNÉ DELAČIE KONŠTRUKCIE Z BETÓNOVÝCH MŤ TVAROVIEK hr. 100 mm
- ☐ - NENOSNÉ DELAČIE KONŠTRUKCIE Z KERAMICKÝCH TVAROVIEK hr. 140 mm
- ☐ - PREDSTĚNY Z PÓRBETÓNOVÝCH TVAROVIEK hr. 50 mm
- ☐ - NENOSNÉ DELAČIE KONŠTRUKCIE Z KERAMICKÝCH TVAROVIEK hr. 115 mm
- ☐ - NENOSNÉ NESTÁLČNÉ KONŠTRUKCIE ZO SÁDKOKARTÓNU A OCEL. PROFILOV hr. 75mm a 150 mm
- ☐ - TEPELNÁ IZOLÁCIA NA BÁZE MINERÁLNEJ VLNŤ
- ☐ - TEPELNÁ IZOLÁCIA NA BÁZE EXTRUDOVANÝCH POLYSTYRÉNOV (XPS)
- ☐ - TEPELNÁ IZOLÁCIA NA BÁZE PENOVÝCH POLYSTYRÉNOV (EPS)
- ☐ - TEPELNÁ IZOLÁCIA V RÁMCI PRERUŠENÁ TEPELNÉHO MOSTU BALKÓNÝCH DOSEK (ISOCORB)
- ☐ - BETÓNOVÉ KONŠTRUKCIE
- ☐ - HYDROIZOLÁCIA
- ☐ - PAROZÁBRANA
- ☐ - BETÓNOVÁ DLAŽBA SPEVNENÝCH PLOCH
- ☐ - CEMENTOM STMEĽNÁ ZRNITÁ ZMES
- ☐ - DRVENÉ KAMENIVO FR. 4/8
- ☐ - ŠTRKODRVA FR. 0/32
- ☐ - ZEMNÝ NÁSP
- ☐ - PŮVODNÁ ZEMINA
- ☐ - TEPELNÁ IZOLÁCIA PIR DOSKA
- ☐ - ROZCHODNIKOVÁ ROHOŽ
- ☐ - DRVENÝ OKLAD SIBIRSKÝ SMREKOVEC
- ☐ - HRANA POHĽADOVÉHO BETÓNU

OZN.	POČET	POPIS	ROZMER (mm)	SPŮDNÁ HRANA OD PODLAHY (mm)	UMIESŤENIE	POŽIARNE ÚTESNENIE	POZNÁMKA
RD 1	1	REVÍZNE DVIERKA PRE SDK STĚNU HLINÍKOVÉ	400x400	150	SDK NŠŤAČNÁ STĚNA	EI 45/01	OPLÁŠTENIE ALUCOBOND
RD 2	5	REVÍZNE DVIERKA POD KERAM. OKB. HLINÍKOVÉ	150x150	2 000	KERAMICKÁ STĚNA	-	OPLÁŠTENIE SDK
RD 3	7	REVÍZNE DVIERKA PRE SDK STĚNU HLINÍKOVÉ	300x300	1 550	SDK NŠŤAČNÁ STĚNA	-	OPLÁŠTENIE KER OKLAD
RD 4	1	REVÍZNE DVIERKA POD KERAM. OKB. HLINÍKOVÉ	150x150	2 000	KERAMICKÁ STĚNA	-	OPLÁŠTENIE KER OKLAD

OZN.	VÝROBNÉ OZNAČENIE	ŠÍRKA (mm)	VÝŠKA (mm)	DĽŽKA (mm)	POČET (ks)	Poznámka
PR1	HELUZ PLOCHÝ 115 - 125	115	71	1 250	12	PRI ULOŽENÍ MENŠOM AKO 125 mm VLOŽÍ PRVKO Z22
PR3	HELUZ PLOCHÝ 115 - 125	145	71	1 250	1	PRI ULOŽENÍ MENŠOM AKO 125 mm VLOŽÍ PRVKO Z22

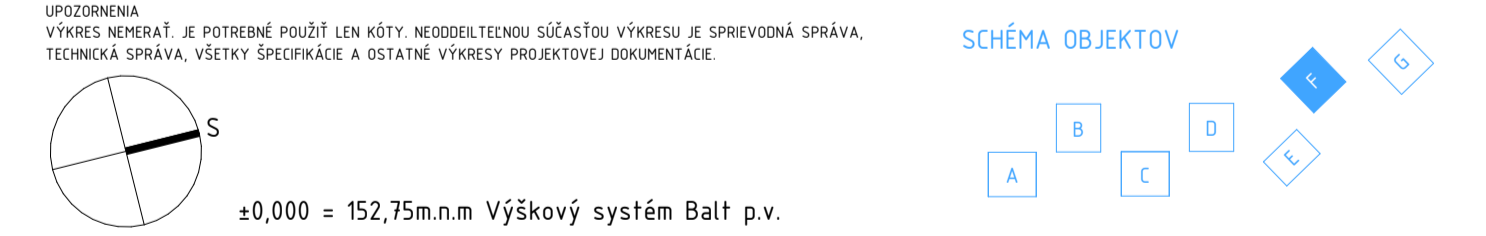

BYTOVÉ DOMY KAMENNÝ MLYN

MESTO STAVBY
 917 01 TRNAVA p.č. 10138/36, 213, 366, 367, 582, 10901/36, 37, 38, 39,40, 41 k.ú. TRNAVA

STUPEŇ PD
 DOKUMENTÁCIA PRE ZMENU STAVBY PRED DOKONČENÍM

INVESTOR
Lupist a.s.
 Podvorská 535/1A
 929 01 Dunajská Streda

GENERÁLNY PROJEKTANT
about architecture s.r.o.
 Vajnorská 56/44
 831 03 Bratislava - Nové mesto
 Ing. arch. Veronika Blahutková, Ing. Jana Rudňáková, Ing. Zlatica Kaldová, Ing. Martin Štejnár

PROJEKTANT
010 ARCHITEKTÚRA A STAVEBNÁ ČASŤ
 about_architecture s.r.o.
 831 03 Bratislava - Nové mesto
 Projektant: Ing. arch. Robert Donoval, Ing. arch. Pavol Zborný, Ing. Ján Čapák
 Ing. arch. Veronika Blahutková, Ing. Jana Rudňáková, Ing. Zlatica Kaldová, Ing. Martin Štejnár

MEŠKA
 1:50

ČÍSLO VÝKRESU
 10/2025
 STAVBYNÝ OBLAST
 SO 016 - BYTOVÝ DOM F
 NÁZOV VÝKRESU
 PŮDORYS 4.NP

FORMÁT
 1 050x594

ČÍSLO VÝKRESU
 14_06_A_BOF_ZSPD.pln

PREČÍTA A PODPIS
 07