

BYTOVÝ DOM G - TABUĽKA Miestností 5NP									
ČÍSLO Miestnosti	NÁZOV Miestnosti	Plocha (m ²)	Podlaha			Steny		Stropy	
			Skalaba	Nášlapná vrstva	Sokel	Úprava stien	Povrch úprava stien	Úprava stropu	Povrch úprava stropu
TYP PRIESTORU : BYT 1, UMESTNENE : INTERIÉR									
G511	ZÁDVERIE	8,53	P 6.2	LAMINÁTOVÁ PODLAHA	LAMINÁTOVÁ LIŠTA v+50 mm	SADROVÁ OMETKA	BIELA MAĽBA	SDK PODĤAD	BIELA MAĽBA
G512	IZBA	12,11	P 6.2	LAMINÁTOVÁ PODLAHA	LAMINÁTOVÁ LIŠTA v+50 mm	SADROVÁ OMETKA	BIELA MAĽBA	SADROVÁ OMETKA	BIELA MAĽBA
G513	OBÝV. IZBA S KUCH. KÚTOM	24,38	P 6.2	LAMINÁTOVÁ PODLAHA	LAMINÁTOVÁ LIŠTA v+50 mm	SADROVÁ OMETKA	BIELA MAĽBA	SADROVÁ OMETKA	BIELA MAĽBA
G514	KÚPEĽNÁ	4,52	P 6.2	KERAMICKÁ DLAŽBA	-	KERAMICKÝ OBLAD	-	SADROVÁ OMETKA	BIELA MAĽBA
		49,54 m ²							
TYP PRIESTORU : BYT 1, UMESTNENE : EXTERIÉR									
G517	BALKÓN	4,65	P 4	GRES. DLAŽBA NA TERČE	-	-	VONKAJŠIA OMETKA	-	-
		4,65 m ²							
TYP PRIESTORU : BYT 2, UMESTNENE : INTERIÉR									
G521	ZÁDVERIE	2,58	P 6.2	LAMINÁTOVÁ PODLAHA	LAMINÁTOVÁ LIŠTA v+50 mm	SADROVÁ OMETKA	BIELA MAĽBA	SDK PODĤAD	BIELA MAĽBA
G522	KÚPEĽNÁ	3,85	P 6.2	KERAMICKÁ DLAŽBA	-	KERAMICKÝ OBLAD	-	SADROVÁ OMETKA	BIELA MAĽBA
G523	OBÝV. IZBA S KUCH. KÚTOM	26,71	P 6.2	LAMINÁTOVÁ PODLAHA	LAMINÁTOVÁ LIŠTA v+50 mm	SADROVÁ OMETKA	BIELA MAĽBA	SADROVÁ OMETKA	BIELA MAĽBA
		33,14 m ²							
TYP PRIESTORU : BYT 2, UMESTNENE : EXTERIÉR									
G524	BALKÓN	3,90	P 4	GRES. DLAŽBA NA TERČE	-	-	VONKAJŠIA OMETKA	-	-
		3,90 m ²							
TYP PRIESTORU : BYT 3, UMESTNENE : INTERIÉR									
G531	ZÁDVERIE	5,40	P 6.2	LAMINÁTOVÁ PODLAHA	LAMINÁTOVÁ LIŠTA v+50 mm	SADROVÁ OMETKA	BIELA MAĽBA	SDK PODĤAD	BIELA MAĽBA
G532	KÚPEĽNÁ	3,16	P 6.2	KERAMICKÁ DLAŽBA	-	KERAMICKÝ OBLAD	-	SADROVÁ OMETKA	BIELA MAĽBA
G533	OBÝV. IZBA S KUCH. KÚTOM	25,50	P 6.2	LAMINÁTOVÁ PODLAHA	LAMINÁTOVÁ LIŠTA v+50 mm	SADROVÁ OMETKA	BIELA MAĽBA	SDK POD. SADR. OM.	BIELA MAĽBA
G534	IZBA	12,30	P 6.2	LAMINÁTOVÁ PODLAHA	LAMINÁTOVÁ LIŠTA v+50 mm	SADROVÁ OMETKA	BIELA MAĽBA	SADROVÁ OMETKA	BIELA MAĽBA
G535	IZBA	13,78	P 6.2	LAMINÁTOVÁ PODLAHA	LAMINÁTOVÁ LIŠTA v+50 mm	SADROVÁ OMETKA	BIELA MAĽBA	SADROVÁ OMETKA	BIELA MAĽBA
G536	KÚPEĽNÁ	3,89	P 6.2	KERAMICKÁ DLAŽBA	-	KERAMICKÝ OBLAD	-	SADROVÁ OMETKA	BIELA MAĽBA
G537	CHODBA	8,31	P 6.2	LAMINÁTOVÁ PODLAHA	LAMINÁTOVÁ LIŠTA v+50 mm	SADROVÁ OMETKA	BIELA MAĽBA	SDK PODĤAD	BIELA MAĽBA
		72,34 m ²							
TYP PRIESTORU : BYT 3, UMESTNENE : EXTERIÉR									
G538	BALKÓN	4,86	P 4	GRES. DLAŽBA NA TERČE	-	-	VONKAJŠIA OMETKA	-	-
		4,86 m ²							
TYP PRIESTORU : BYT 4, UMESTNENE : INTERIÉR									
G541	ZÁDVERIE	6,60	P 6.2	LAMINÁTOVÁ PODLAHA	LAMINÁTOVÁ LIŠTA v+50 mm	SADROVÁ OMETKA	BIELA MAĽBA	SDK PODĤAD	BIELA MAĽBA
G542	WC	2,00	P 6.2	KERAMICKÁ DLAŽBA	-	KER. OBL. - SADR. OM.	NAD OBL. BIELA MAĽBA	SADROVÁ OMETKA	BIELA MAĽBA
G543	OBÝV. IZBA S KUCH. KÚTOM	23,99	P 6.2	LAMINÁTOVÁ PODLAHA	LAMINÁTOVÁ LIŠTA v+50 mm	SADROVÁ OMETKA	BIELA MAĽBA	SADROVÁ OMETKA	BIELA MAĽBA
G544	IZBA	12,97	P 6.2	LAMINÁTOVÁ PODLAHA	LAMINÁTOVÁ LIŠTA v+50 mm	SADROVÁ OMETKA	BIELA MAĽBA	SADROVÁ OMETKA	BIELA MAĽBA
G545	KÚPEĽNÁ	4,63	P 6.2	KERAMICKÁ DLAŽBA	-	KERAMICKÝ OBLAD	-	SADROVÁ OMETKA	BIELA MAĽBA
		50,18 m ²							
TYP PRIESTORU : BYT 4, UMESTNENE : EXTERIÉR									
G546	BALKÓN	4,19	P 4	GRES. DLAŽBA NA TERČE	-	-	VONKAJŠIA OMETKA	-	-
		4,19 m ²							
TYP PRIESTORU : BYT 5, UMESTNENE : INTERIÉR									
G551	ZÁDVERIE	5,05	P 6.2	LAMINÁTOVÁ PODLAHA	LAMINÁTOVÁ LIŠTA v+50 mm	SADROVÁ OMETKA	BIELA MAĽBA	SDK PODĤAD	BIELA MAĽBA
G552	OBÝV. IZBA S KUCH. KÚTOM	26,11	P 6.2	LAMINÁTOVÁ PODLAHA	LAMINÁTOVÁ LIŠTA v+50 mm	SADROVÁ OMETKA	BIELA MAĽBA	SADROVÁ OMETKA	BIELA MAĽBA
G553	IZBA	13,86	P 6.2	LAMINÁTOVÁ PODLAHA	LAMINÁTOVÁ LIŠTA v+50 mm	SADROVÁ OMETKA	BIELA MAĽBA	SADROVÁ OMETKA	BIELA MAĽBA
G554	KÚPEĽNÁ	4,97	P 6.2	KERAMICKÁ DLAŽBA	-	KERAMICKÝ OBLAD	-	SADROVÁ OMETKA	BIELA MAĽBA
		49,99 m ²							
TYP PRIESTORU : BYT 5, UMESTNENE : EXTERIÉR									
G555	BALKÓN	4,86	P 4	GRES. DLAŽBA NA TERČE	-	-	VONKAJŠIA OMETKA	-	-
		4,86 m ²							
TYP PRIESTORU : BYT 6, UMESTNENE : INTERIÉR									
G561	ZÁDVERIE	4,96	P 6.2	LAMINÁTOVÁ PODLAHA	LAMINÁTOVÁ LIŠTA v+50 mm	SADROVÁ OMETKA	BIELA MAĽBA	SDK PODĤAD	BIELA MAĽBA
G562	OBÝV. IZBA S KUCH. KÚTOM	13,23	P 6.2	LAMINÁTOVÁ PODLAHA	LAMINÁTOVÁ LIŠTA v+50 mm	SADROVÁ OMETKA	BIELA MAĽBA	SADROVÁ OMETKA	BIELA MAĽBA
G563	KÚPEĽNÁ	3,60	P 6.2	KERAMICKÁ DLAŽBA	-	KERAMICKÝ OBLAD	-	SADROVÁ OMETKA	BIELA MAĽBA
		25,79 m ²							
TYP PRIESTORU : BYT 6, UMESTNENE : EXTERIÉR									
G564	BALKÓN	3,88	P 4	GRES. DLAŽBA NA TERČE	-	-	VONKAJŠIA OMETKA	-	-
		3,88 m ²							
TYP PRIESTORU : SPOLIČNÉ PRIESTORY, UMESTNENE : INTERIÉR									
G551	SCHODISKO	8,21	P 3	GRESOVÁ DLAŽBA	GRESOVÝ SOKEL v+50 mm	SADROVÁ OMETKA	BIELA MAĽBA	SADROVÁ OMETKA	BIELA MAĽBA
G552	VÝŤAH	2,80	-	-	-	-	-	-	-
G553	CHODBA	18,23	P 6.1	GRESOVÁ DLAŽBA	GRESOVÝ SOKEL v+50 mm	SADROVÁ OMETKA	BIELA MAĽBA	SDK. PODĤAD	BIELA MAĽBA
		29,24 m ²							
		336,56 m ²							

označenie	popis	OS OD PODLAHY (mm)	SH OD PODLAHY (mm)	POČET (ks)	TVAR	ŠÍRKA (mm)	VÝŠKA (mm)	POŽIARNE ÚTESNENIE	KONŠTRUKCIA	POZNÁMKA K PRIERAZU
N/VL 7	PRIERAZ PRE REKUPERÁCIU	340	-120	1	Obdĺžnik	750	920	-	NOŠNÁ	-
N/CH 1	PRIERAZ PRE CHLADIVO	2 655	2 630	11	Obdĺžnik	80	50	EI 4/5	NOŠNÁ	-
N/VZ 5	PRIERAZ PRE RAKUPERÁCIU	700	612	1	Kruhová	175	175	-	NOŠNÁ	-
N/VZ 6	PRIERAZ PRE RAKUPERÁCIU	2 300	2 212	15	Kruhová	175	175	-	NOŠNÁ	-
P/CH 1	NIKA PRE KLIMATIZÁCIU	2 323	2 250	9	Obdĺžnik	550	145	-	NENOSNÁ	-
P/ZT 7	NIKA PRE KONDENZ	2 075	2 000	6	čtverec	150	150	-	NENOSNÁ	-

LEGENDA PRIERAZOV

- N - PRIERAZ V NISKEJ KONŠTRUKCII
 - P - PRIERAZ V NENOSNEJ KONŠTRUKCII
 - EL - PRIERAZ PRE ELEKTRONŠTÁLACIE
 - PL - PRIERAZ PRE PLYNOFKÁCIU
 - UK - PRIERAZ PRE KÚRENIE
 - VZ - PRIERAZ PRE VZDUCHOVÉ KÚRENIE
 - ZT - PRIERAZ PRE ZDRAVOTECHNIKU
 - CH - PRIERAZ PRE CHLADENIE
- LEGENDA SKRATIEK
- PR - PREKLAD
 - KL - KLIMATIZAČNÁ JEDNOTKA
 - KL/V - VONKAJŠIA KLIMATIZAČNÁ JEDNOTKA
 - RB - BYTOVÝ ROZVÁDZAČ ELE. SLABOPRÚD
 - RS - BYTOVÝ ROZVÁDZAČ ELEKTRONŠTÁLACII
 - UK/R - ROZDELOVAČ/ZBERAČ ÚSTREDNÉ KÚRENIE
 - ROZVÁDZAČ PRE BYTY - ÚSTREDNÉ KÚRENIE
 - UK/RO - ROZVÁDZAČ PRE BYTY - ÚSTREDNÉ KÚRENIE
 - TČ - TEPELNÉ ČERPADLO
 - HYDRANT
 - HP - HASIACI PRÍSTROJ
 - S/NN - STÚPAČKA NN ROZVODOV
 - S/SL - STÚPAČKA SLABOPRÚDOVÝCH ROZVODOV
 - S/UK - STUPACIE POTRUBIE ÚSTREDNÉ KÚRENIE
 - S/VP - STUPACIE POTRUBIE POŽIARNE VODY
 - OHK - ODVETRAČIA HLAVICA PRE KANALIZAČNÉ POTRUBIE
 - OHVZ - ODVETRAČIA HLAVICA PRE VZDUCHOVÉ KÚRENIE
 - OHP - ODVETRAČIA HLAVICA PRE PLYNOVODNÚ STUPAČKU
 - PKR - PODMETKOVÝ KASTLÍK ROLETY
 - RD - REVÍZNE DVERKA
 - R - ROZVÁDZAČ PRE ELEKTRONŠTÁLACIE
 - v.o - VÝŠKA OBLADU

LEGENDA POLOŽIEK

- - OZNAČENIE SKLADIEB KONŠTRUKCII STIECH
- - OZNAČENIE SKLADIEB KONŠTRUKCII OBVODOVÝCH STEN
- - OZNAČENIE SKLADIEB ATÍK
- - OZNAČENIE SKLADIEB PODLÁH
- - OZNAČENIE SKLADIEB INTERIÉROVÝCH PREDSTIEN
- - OZNAČENIE SKLADIEB SPEVNENÝCH PLOCH
- - OZNAČENIE POLOŽIEK OKEN
- - OZNAČENIE POLOŽIEK ZASKLENÝCH STIEH
- - OZNAČENIE POLOŽIEK DVERÍ DO SPOLIČNÝCH PRIESTOROV
- - OZNAČENIE POLOŽIEK VSTUPNÝCH DVERÍ DO BYTOV
- - OZNAČENIE POLOŽIEK DVERÍ ŠTANDARDOV BYTOV
- - OZNAČENIE POLOŽIEK ZÁMŔKOVÝCH VÝROBKOV
- - OZNAČENIE POLOŽIEK KLAMBIARSKYCH VÝROBKOV
- - OZNAČENIE POLOŽIEK ODPAROVAČÍ ŽLABOV
- - OZNAČENIE POLOŽIEK JÍMEK
- - OZNAČENIE POLOŽIEK OSTATNÝCH VÝROBKOV
- - OZNAČENIE POLOŽIEK PODĤADOV

POZNÁMKY:
 VÝPIS VÝROBKOV JE SAMOSTATNÝM ELABORÁTOM TAJTO PD
 VÝPIS SKLADIEB KONŠTRUKCII JE SAMOSTATNÝM ELABORÁTOM TAJTO PD


LEGENDA MATERIÁLOV

- ▨ - ŽELEZOBETÓNOVÉ KONŠTRUKCIE
- ▨ - NENOSNÉ DELAČE KONŠTRUKCIE Z BETÓNÓVÝCH MŔT TVAROVIEK hr. 100 mm
- ▨ - NENOSNÉ DELAČE KONŠTRUKCIE Z KERAMICKÝCH TVAROVIEK hr. 140 mm
- ▨ - PREDSTENY Z PÓRBETÓNÓVÝCH TVAROVIEK hr. 50 mm
- ▨ - NENOSNÉ DELAČE KONŠTRUKCIE Z KERAMICKÝCH TVAROVIEK hr. 115 mm
- ▨ - NENOSNÉ NESTÁLACNÉ KONŠTRUKCIE ZO SÁDROKÁRKTÓNU A OCEL. PROFILOV hr. 75mm a 150 mm
- ▨ - TEPELNÁ IZOLÁCIA NA BÁZE HNERÁLNEJ VLNÝ
- ▨ - TEPELNÁ IZOLÁCIA NA BÁZE EXTRUDOVANÝCH POLYSTYRÉNOV (EPS)
- ▨ - TEPELNÁ IZOLÁCIA NA BÁZE PENOVÝCH MOSTU BALKÓNÓVÝCH DOSEK (ISOCORB)
- ▨ - TEPELNÁ IZOLÁCIA V RÁMCI PRERUŠENÁ TEPELNÝM MOSTU BALKÓNÓVÝCH DOSEK (ISOCORB)
- ▨ - BETÓNOVÉ KONŠTRUKCIE
- ▨ - HYDROIZOLÁCIA
- ▨ - PAROZÁBRANA
- ▨ - BETÓNOVÁ DLAŽBA SPEVNENÝCH PLOCH
- ▨ - CEMENTOM STMEĽNÁ ZRNITÁ ZMES
- ▨ - DRVENÉ KAMENIVO FR. 4/8
- ▨ - ŠTRKODRVA FR. 0/32
- ▨ - ZEMNÝ NÁSP
- ▨ - PŮVODNÁ ZEMINA
- ▨ - TEPELNÁ IZOLÁCIA PIR DOSKA
- ▨ - ROZCHODNÍKOVÁ ROHOŽ
- ▨ - DRVENÝ OBLAD SIBIRSKÝ SMRKOVEC
- ▨ - HRANA POHĽADOVÉHO BETÓNU

ozn.	počet	popis	rozmer (mm)	spodná hrana od podlahy (mm)	umiestnenie	požiarne útesnenie	poznámka
RD 1	1	REVÍZNE DVERKA PRE SDK STENU HLINIKOVÉ	400x400	150	SDK NŠTÁĽNÁ STENA	EI 45/01	OPLÁŠTENIE ALUCOBOND
RD 2	6	REVÍZNE DVERKA POD KERAM. OBL. HLINIKOVÉ	150x150	2 000	KERAMICKÁ STENA	-	OPLÁŠTENIE SDK
RD 3	7	REVÍZNE DVERKA PRE SDK STENU HLINIKOVÉ	300x300	1 550	SDK NŠTÁĽNÁ STENA	-	OPLÁŠTENIE KER OBLAD

ozn.	výrobné označenie	šírka (mm)	výška (mm)	dĺžka (mm)	počet (ks)	poznámka
PR1	HELUZ PLOCHÝ 11,5 - 125	115	71	1 250	12	PRI ULOŽENÍ MEŇŠOM AKO 125 mm VLOŽÍ PRVOK Z22
PR3	HELUZ PLOCHÝ 11,5 - 125	145	71	1 250	1	PRI ULOŽENÍ MEŇŠOM AKO 125 mm VLOŽÍ PRVOK Z22

OPISOVANÁ VÝKRES NEBRÁDÍ JE POTREBNÉ POUŽÍ LEN KÝTÍ, NEODDIELTENOU SÚČASŤU VÝKRESU JE SPRÁVNÁ SPRÁVA, TECHNICKÁ SPRÁVA, VŠETKY SPECIFIKÁCIE A OSTATNÉ VÝKRESY PROJEKTOVÉJ DOKUMENTÁCIE.

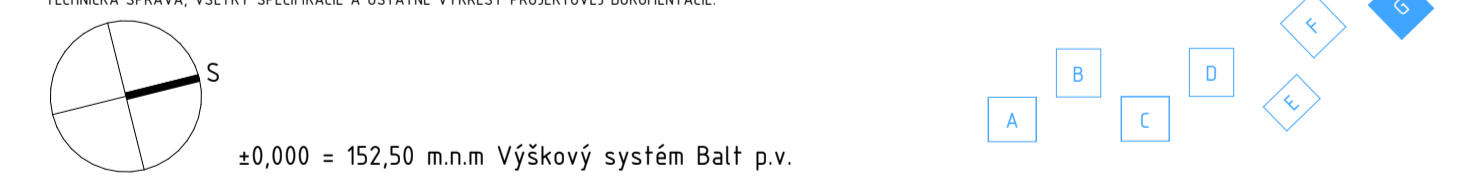

NÁZOV STAVBY: BYTOVÉ DOMY KAMENNÝ MLŇN
 Miesto stavby: 917 01 TRNAVA p.č. 10138/36, 213, 366, 367, 582, 10901/36, 37, 38, 39,40, 41 k.ú. TRNAVA
 STUPEŇ PD: DOKUMENTÁCIA PRE REALIZÁCIU STAVBY

INVESTOR: VILLERS s.r.o.
 Kapišutská 454/12
 831 03 Bratislava - Nové mesto

PROFESIA: 010 ARCHITEKTÚRA A STAVEBNÁ ČASŤ
 about_architecture s.r.o.
 Vajporská 56/44
 831 03 Bratislava - Nové mesto
 Projektujú: Ing. Róbert Dobov, Ing. arch. Pavol Zbrn, Ing. Ján Čapli
 Ing. arch. Veronika Blahutková, Ing. Jana Rudňáková, Ing. Sílvia Kaldová, Ing. Martin Štejnár

ŠTÁT: SK
 DÁTUM: 1/2025
 STAVENÝ OBJEKT: SO 017 - BYTOVÝ DOM G
 ČÍSLO VÝKRESU: 14_06_A_BDG_ZSPD_02.pln
 TAJLÝ VÝKRES: PŮDORYS 5NP